



Дизайн проект

Премиум

ЖК "Триумф" 115 м² г. Краснодар



Exclusive Interiors Centre

Центр Эксклюзивных Интерьеров
eic2006@yandex.ru
+7-918-910-10-60



ВЕДОМОСТЬ ОСНОВНОГО КОМПЛЕКТА ЧЕРТЕЖЕЙ

Лист	НАИМЕНОВАНИЕ	Примечание
AP-1	Общие данные	
AP-2	Обмерный чертёж	М 1:50
AP-3	План расстановки мебели	М 1:50
AP-4	План демонтажа перегородок	М 1:50
AP-5	План монтажа перегородок	М 1:50
AP-6	План полов	М 1:50
AP-7	План потолков	М 1:50
AP-8	План размещения светильников	М 1:50
AP-9	План размещения розеток и выключателей	М 1:50
AP-10	План размещения электровыводов	М 1:50
AP-11	План распределения линий по выключателям	М 1:50
AP-12	План выводов водоснабжения и канализации	М 1:50
AP-13	План размещения отопительных приборов и устройства теплых полов	М 1:50
AP-14	План размещения вентиляции и кондиционирования	М 1:50
AP-15	Развертка 01 конструктив	М 1:50
AP-16	Развертка 02 конструктив	М 1:50
AP-17	Развертка 03 конструктив	М 1:50
AP-18	Развертка 04 конструктив	М 1:50
AP-19	Развертка 05 конструктив	М 1:50
AP-20	Развертка 06 конструктив	М 1:50
AP-21	Развертка 07 конструктив	М 1:50
AP-22	Развертка 09 конструктив	М 1:50
AP-23	Развертка 01 отделка	М 1:50
AP-24	Развертка 02 отделка	М 1:50
AP-25	Развертка 03 отделка	М 1:50
AP-26	Развертка 04 отделка	М 1:50
AP-27	Развертка 05 отделка	М 1:50
AP-28	Развертка 06 отделка	М 1:50
AP-29	Развертка 07 отделка	М 1:50
AP-30	Развертка 09 отделка	М 1:50
AP-31	Ведомость материалов отделки	
AP-32	Ведомость напольных покрытий	
AP-33	Спецификация дверных проемов	
AP-34	Ведомость электрики	
AP-35	Ведомость мебели	
AP-36	Ведомость декора и текстиля	
AP-37	Ведомость сантехники	
AP-38	Ведомость бытовой техники	
AP-39	Ведомость осветительных приборов	
AP-40	Приложение. Развертка помещения 08, схема балконного ограждения	М 1:50

Exclusive Interiors Centre



ЖК "Триумф" 115 м²

Стадия

Лист

Листов

01

Общие данные

eic2006@yandex.ru

Обмерный чертёж

ЭКСПЛИКАЦИЯ ПОМЕЩЕНИЙ

№ пом.	НАИМЕНОВАНИЕ	Площадь м²
01	Коридор	21,99
02	Санузел 1	5,98
03	Комната 1	21,91
04	Санузел 2	6,7
05	Комната 2	18,06
06	Балкон	4,36
07	Кухня	15,53
08	Комната 3	21,81

116,34 м²

УСЛОВНЫЕ ОБОЗНАЧЕНИЯ

- 03
- Номер помещения (см. экспликацию)
-
- Существующие несущие стены
-
- Существующие перегородки
-
- Демонтируемые стены
-
- Демонтируемые окна и др. элементы
-
- Возводимые перегородки из ГКЛ
-
- Возводимые перегородки из газоблока
-
- Вновь устанавливаемые окна и др. элементы



М 1:50


Exclusive Interiors Centre			
ЖК "Триумф"	Стадия	Лист	Листов
		02	
Обмерный чертёж		eic2006@yandex.ru	

План расстановки мебели утвержденный

ЭКСПЛИКАЦИЯ ПОМЕЩЕНИЙ

№ пом.	НАИМЕНОВАНИЕ	Площадь м²
01	Прихожая	18,73
02	Гостевой санузел	7,22
03	Тамбур	1,93
04	Спальня	16,75
05	Гардеробная	4,77
06	Хозяйский санузел	6,33
07	Гостевая комната	18,06
08	Балкон	4,36
09	Кухня-гостиная	37,7

115,85 м²

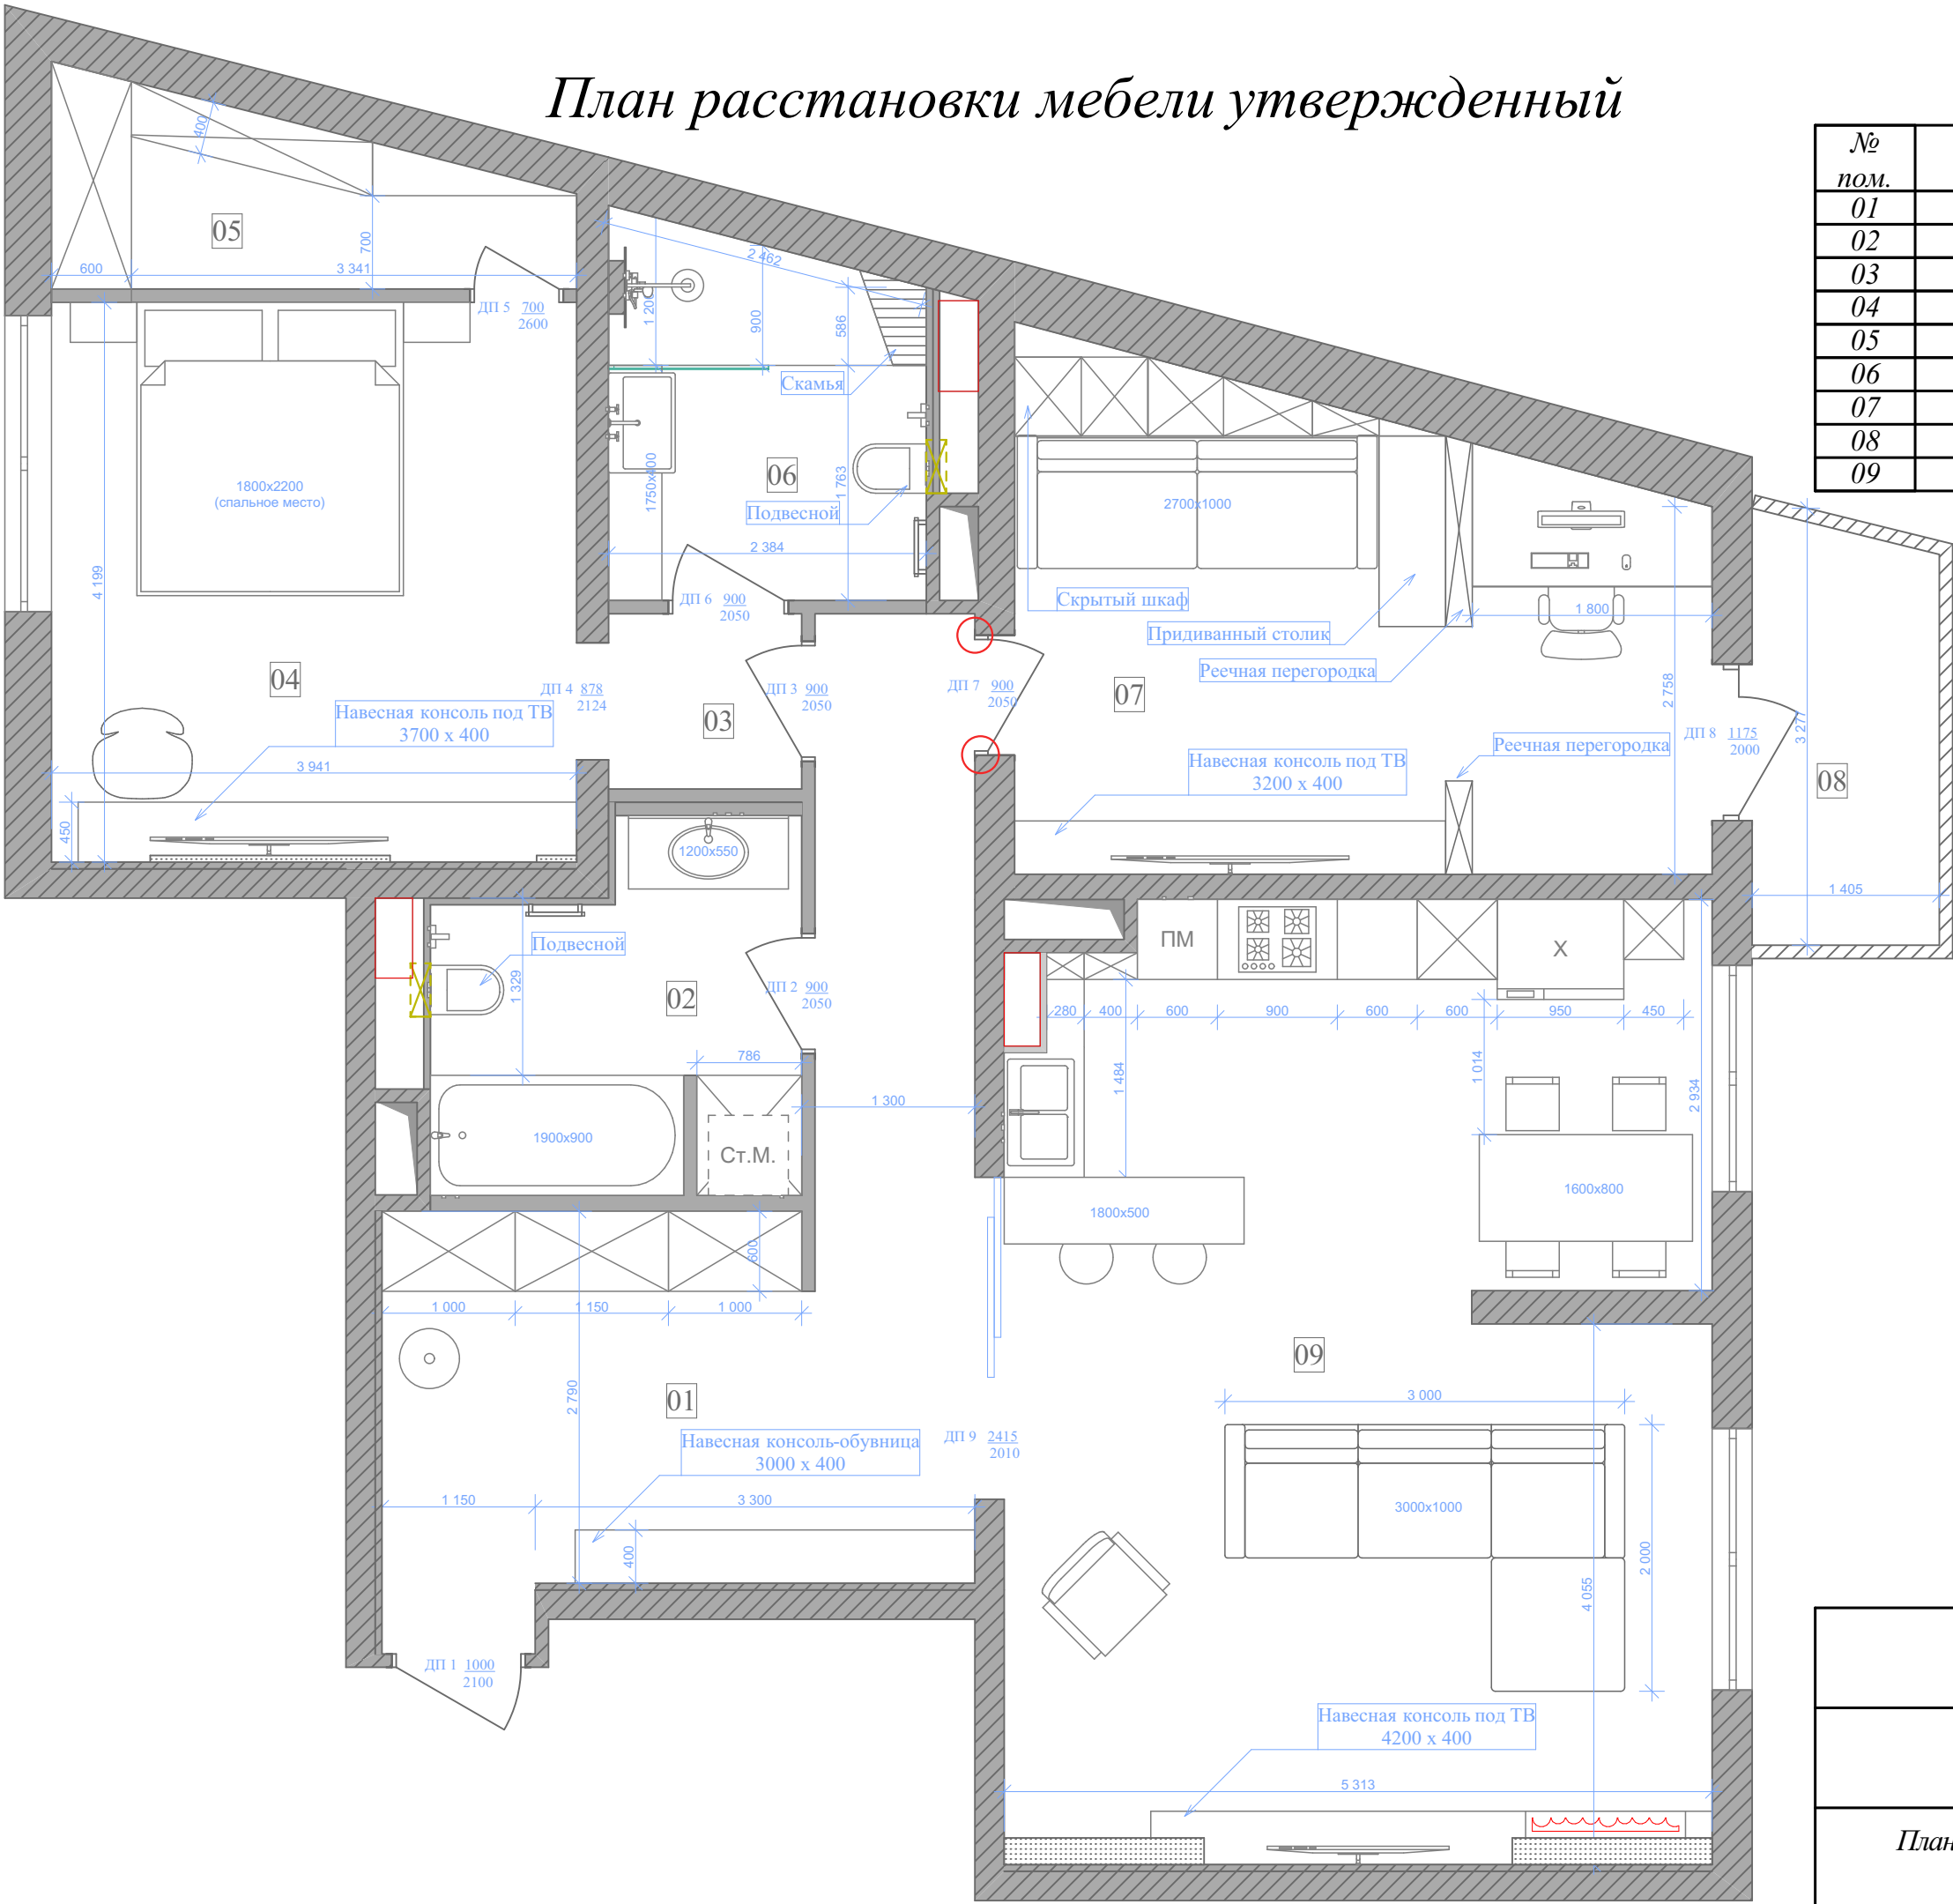

М 1:50

Exclusive Interiors Centre			
ЖК "Триумф"	Стадия	Лист	Листов
		03	
План расстановки мебели утвержденный		eic2006@yandex.ru	

План демонтажа перегородок

ЭКСПЛИКАЦИЯ ПОМЕЩЕНИЙ

№ пом.	НАИМЕНОВАНИЕ	Площадь м²
01	Коридор	21,99
02	Санузел 1	5,98
03	Комната 1	21,91
04	Санузел 2	6,7
05	Комната 2	18,06
06	Балкон	4,36
07	Кухня	15,53
08	Комната 3	21,81

116,34 м²

УСЛОВНЫЕ ОБОЗНАЧЕНИЯ

- 03
- Номер помещения (см. экспликацию)
- 
- Существующие несущие стены
- 
- Существующие перегородки
- 
- Демонтируемые стены
- 
- Демонтируемые окна и др. элементы
- 
- Возводимые перегородки из ГКЛ
- 
- Возводимые перегородки из газоблока
- 
- Вновь устанавливаемые окна и др. элементы

М 1:50

Exclusive Interiors Centre



ЖК "Триумф"	Стадия	Лист	Листов
		04	
План демонтажа перегородок		eic2006@yandex.ru	



План монтажа перегородок

ЭКСПЛИКАЦИЯ ПОМЕЩЕНИЙ

№ пом.	НАИМЕНОВАНИЕ	Площадь м²
01	Прихожая	18,73
02	Гостевой санузел	7,22
03	Тамбур	1,93
04	Спальня	16,75
05	Гардеробная	4,77
06	Хозяйский санузел	6,33
07	Гостевая комната	18,06
08	Балкон	4,36
09	Кухня-гостиная	37,7

115,85 м²

УСЛОВНЫЕ ОБОЗНАЧЕНИЯ

- 03
- Номер помещения (см. экспликацию)
-
- Существующие несущие стены
-
- Существующие перегородки
-
- Демонтируемые стены
-
- Демонтируемые окна и др. элементы
-
- Возводимые перегородки из ГКЛ
-
- Возводимые перегородки из газоблока
-
- Шумоизоляция
-
- Вновь устанавливаемые окна и др. элементы

ПРИМЕЧАНИЯ


Все дверные проемы в перегородках возводимых из ГКЛВ усилить по периметру, монтаж дверных блоков без наличников.
В зонах устройства шумоизоляции учесть моменты с креплением ТВ и прокладкой КК.
Все лючки и щиты тех.обсл. подбирать с учетом финишной отделки.
Суи-е прито-е вент. клапаны на фас-х стенах демонтировать, заменить на клапаны проветр-я в новом остеклении.

М 1:50

Exclusive Interiors Centre



ЖК "Триумф"	Стадия	Лист	Листов
		05	
План монтажа перегородок		eic2006@yandex.ru	

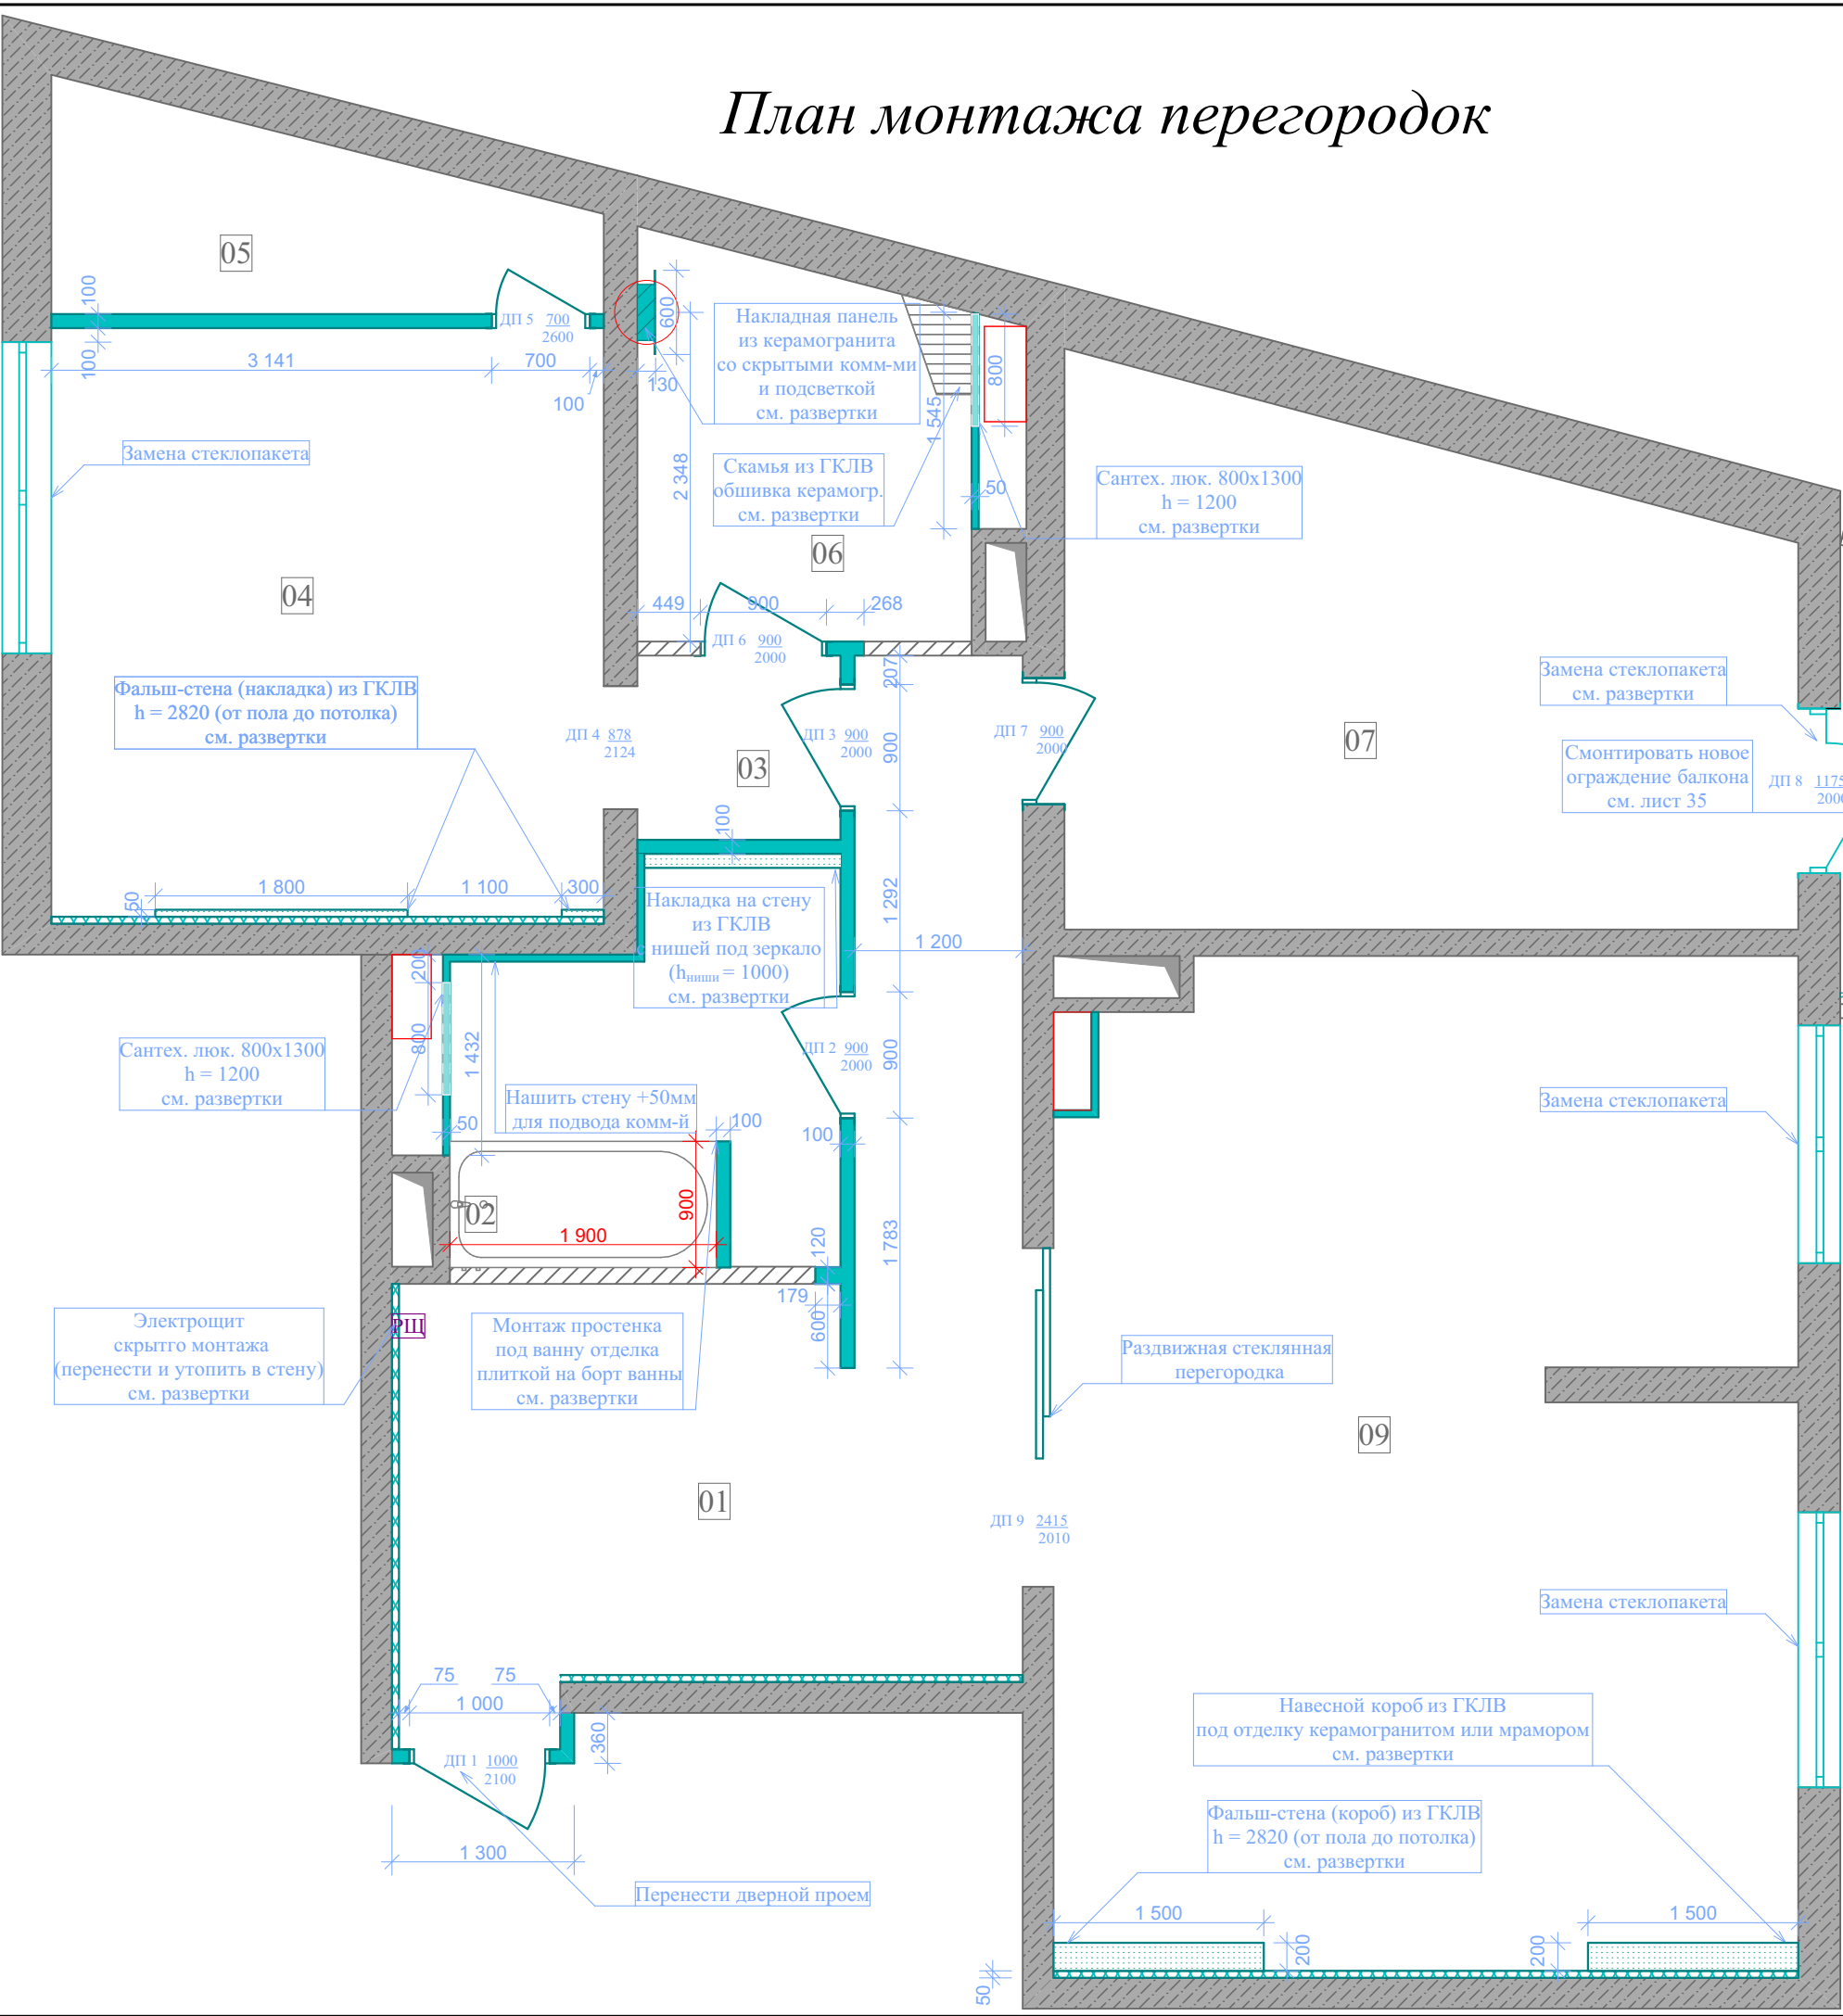

План полов

ЭКСПЛИКАЦИЯ ПОМЕЩЕНИЙ

№ пом.	НАИМЕНОВАНИЕ	Площадь м²
01	Прихожая	18,73
02	Гостевой санузел	7,22
03	Тамбур	1,93
04	Спальня	16,75
05	Гардеробная	4,77
06	Хозяйский санузел	6,33
07	Гостевая комната	18,06
08	Балкон	4,36
09	Кухня-гостиная	37,7

115,85 м²

УСЛОВНЫЕ ОБОЗНАЧЕНИЯ

- 0,000

- Уровень отделки чистого пола
- 03

- Номер помещения (см. экспл-ю)
- Плитка COLORKER MADISON BONE RECT. 600 x 1200
- Плитка VENIS NEWPORT NATURAL 600 x 600
- Плитка Aravis Matera White Natural 600 x 600
- Паркет Barlinek Senses Дуб Tender 2200 x 207 x 14 мм
- Плинтус M217 Harmony

Площадь напольных покрытий по помещениям и погонаж плинтуса, без (учета запаса)

- 01 - S=19,3 м²; L_{плинт}=15,7 м.
- 02 - S=7,1 м².
- 03 - S=1,9 м²; L_{плинт}=2,7 м.
- 04 - S=16,7 м²; L_{плинт}=9,7 м.
- 05 - S=4,8 м²; L_{плинт}=9,5 м.
- 06 - S=6,4 м².
- 07 - S=18,3 м²; L_{плинт}=5,6 м.
- 08 - S=4,4 м².
- 09 - S=37,2 м²; L_{плинт}=19 м.

М 1:50

Exclusive Interiors Centre



ЖК "Триумф"

Стадия	Лист	Листов
	06	

План полов

eic2006@yandex.ru

ПРИМЕЧАНИЯ

Направление укладки паркетной доски - от окна под углом 90°
Укладка плитки - смотреть отдельный лист с раскладкой.
Все стики разных материалов отделки производить по центру дверного полотна - см. открывание!
Дерево с плиткой - толкo через пробковый демфер! В один уровень, ширина шва не более 10 мм

План потолков

ЭКСПЛИКАЦИЯ ПОМЕЩЕНИЙ

№ пом.	НАИМЕНОВАНИЕ	Площадь м²
01	Прихожая	18,73
02	Гостевой санузел	7,22
03	Тамбур	1,93
04	Спальня	16,75
05	Гардеробная	4,77
06	Хозяйский санузел	6,33
07	Гостевая комната	18,06
08	Балкон	4,36
09	Кухня-гостиная	37,7

115,85 м²

УСЛОВНЫЕ ОБОЗНАЧЕНИЯ

- 03
- Номер помещения (см. экспл-ю)
-
- Навесной потолок из ГКЛВ
-
- Натяжной потолок
-
- Покраска
- 0,120
- Уровень проект-го потолка

Площадь отделки (без учета запаса)


Общая площадь навесного ГКЛВ потолка под покраску $S_{навес.п.} = 95,51 \text{ м}^2$
Общая площадь натяжного потолка $S_{натяж.п.} = 13,34 \text{ м}^2$
Общая площадь потолка под покраску $S_{покрас.} = 6,94 \text{ м}^2$

М 1:50

Exclusive Interiors Centre			
ЖК "Триумф"	Стадия	Лист	Листов
		07	
План потолков		eic2006@yandex.ru	

ПРИМЕЧАНИЯ

-0,000 - уровень потолка с чистовой отделкой, все размеры опусков даны от него;
В конструктиве ГКЛВ учесть монтаж встроенных и линейных светильников - см. план размещ-я светильников и спецификацию

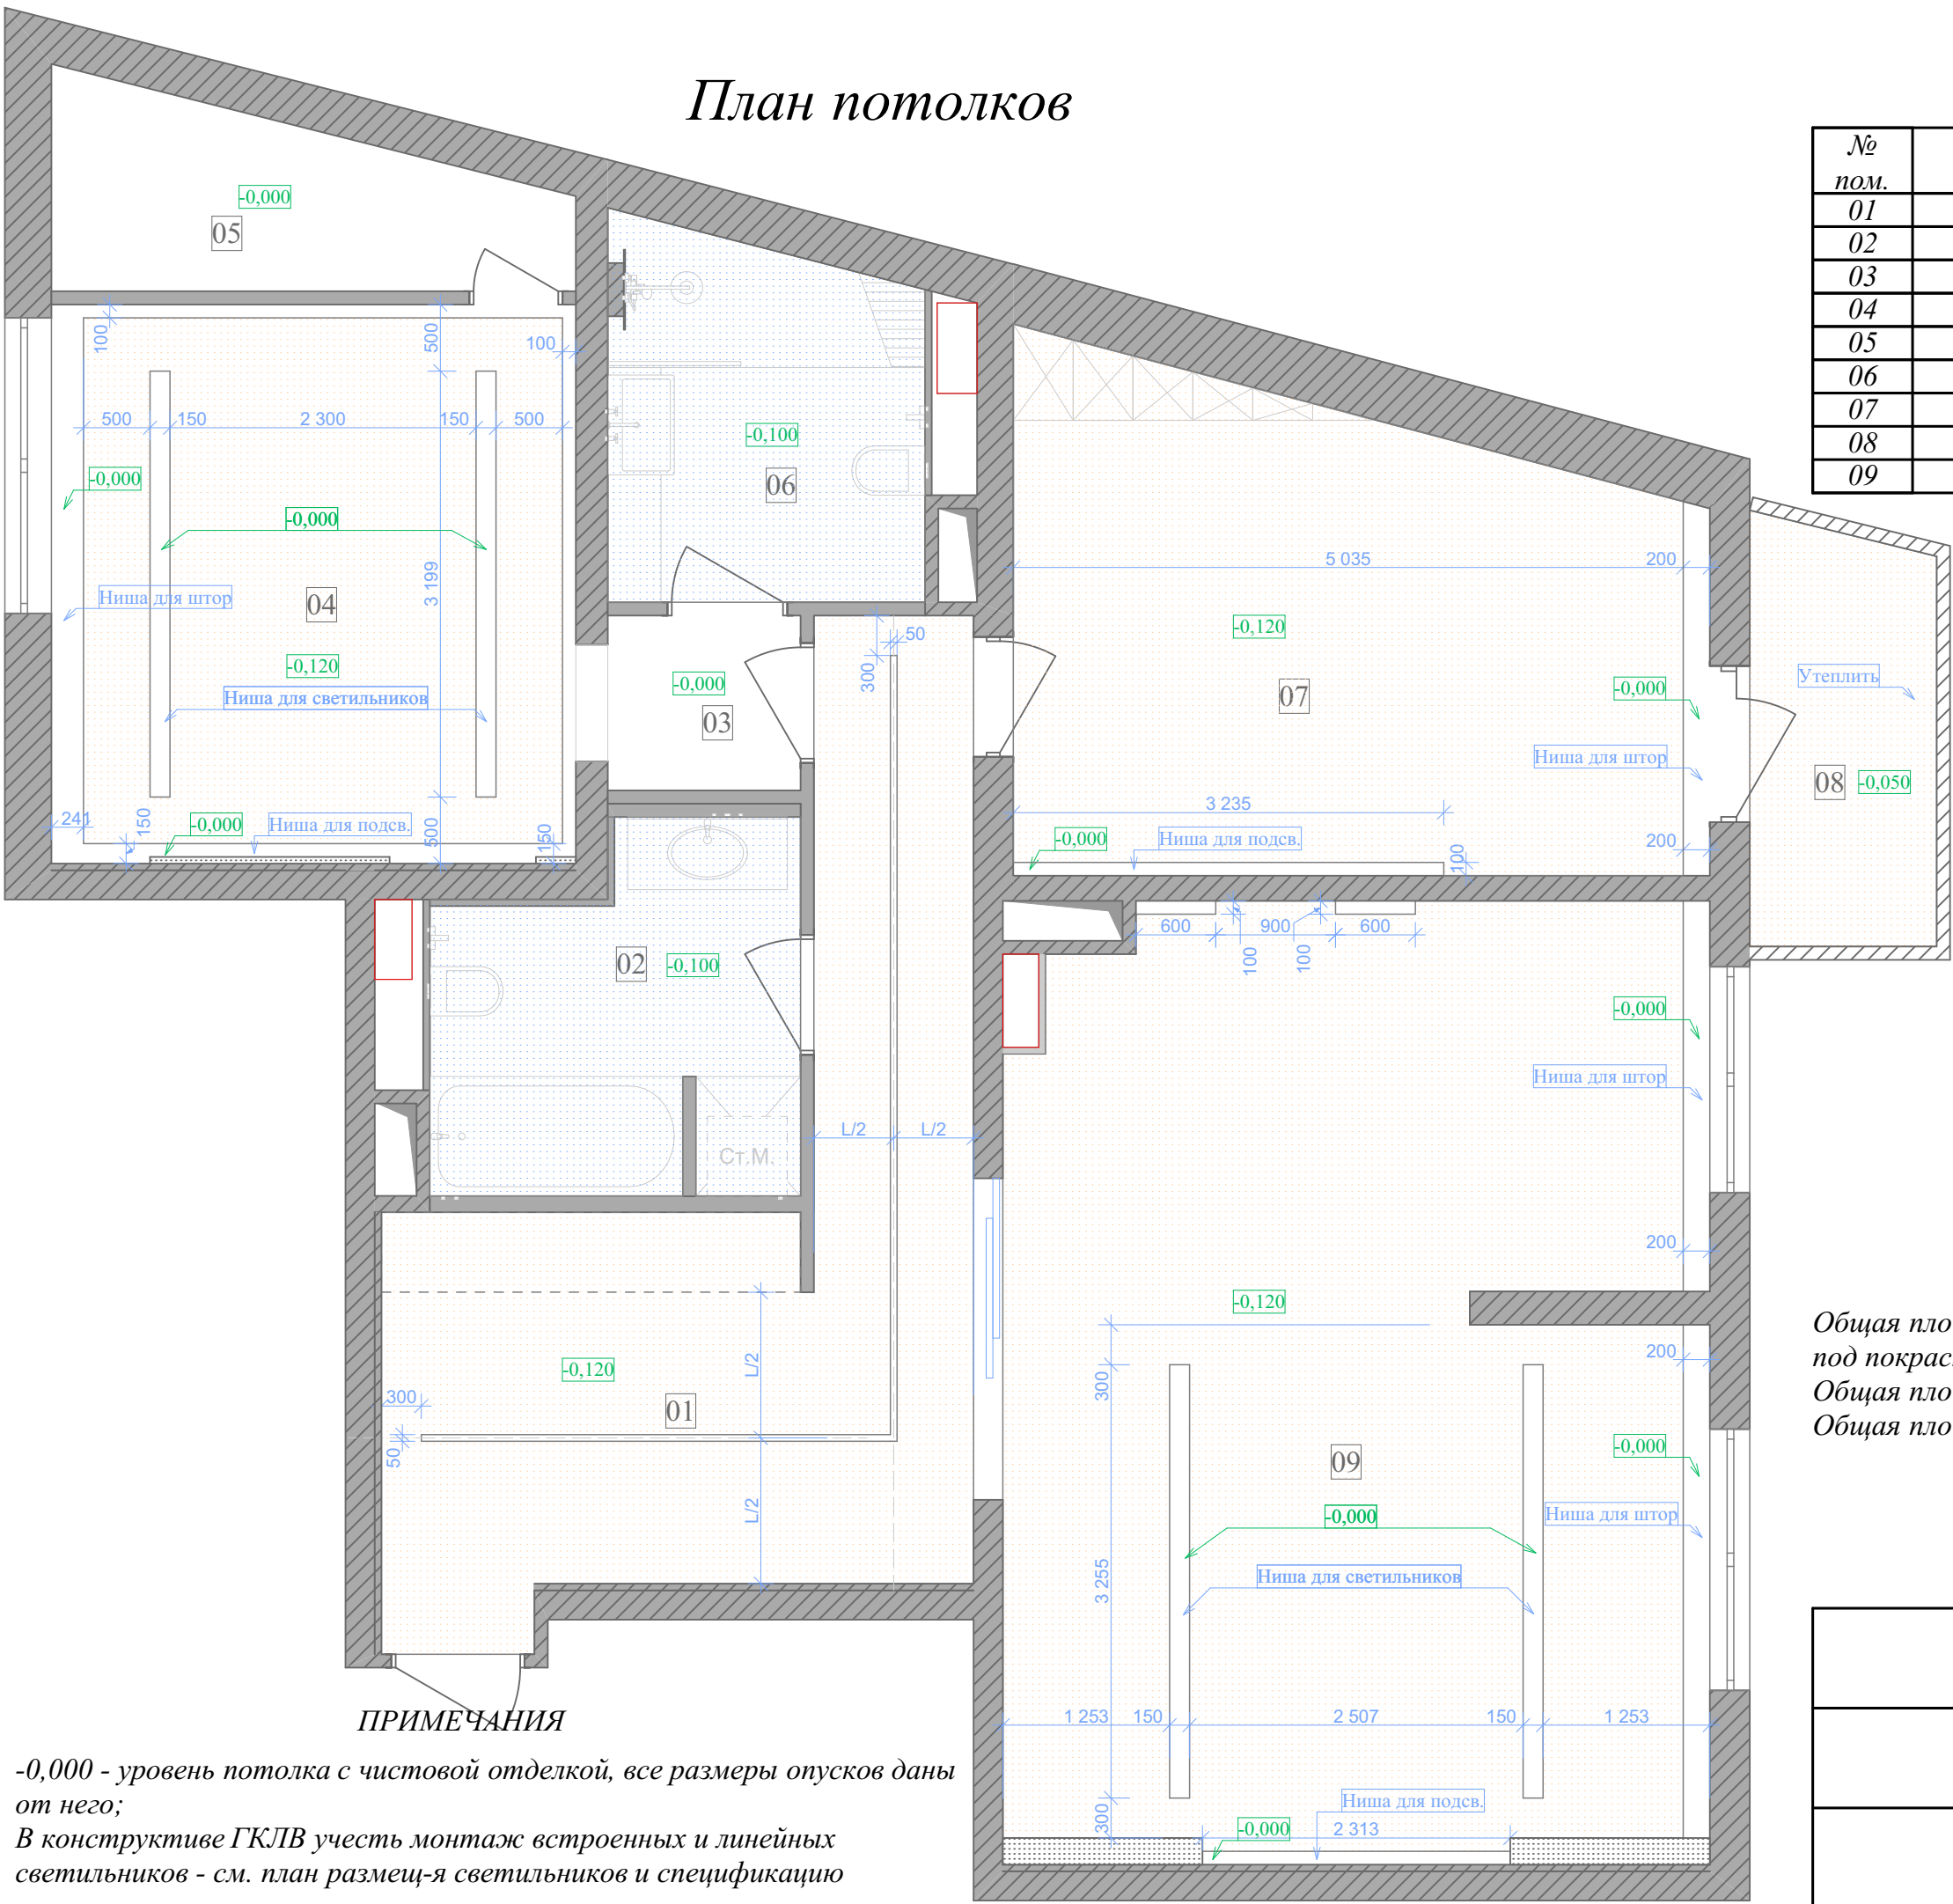

План размещения светильников

ЭКСПЛИКАЦИЯ ПОМЕЩЕНИЙ

№ пом.	НАИМЕНОВАНИЕ	Площадь м²
01	Прихожая	18,73
02	Гостевой санузел	7,22
03	Тамбур	1,93
04	Спальня	16,75
05	Гардеробная	4,77
06	Хозяйский санузел	6,33
07	Гостевая комната	18,06
08	Балкон	4,36
09	Кухня-гостиная	37,7

115,85 м²

УСЛОВНЫЕ ОБОЗНАЧЕНИЯ

- 03
- Номер помещения (см. экспл-ю)
-
- Люстра (потолочный свет-к)
-
- Точечный потолочный свет-к
-
- Трековая система освещения
-
- Линейный светильник
-
- LED подсветка
-
- Бра
-
- Лампа настольная, торшер
-
- Уровень проектируемого потолка

ПРИМЕЧАНИЯ

За отметку 0,00 принять уровень "чистого потолка" ;
Все габаритные размеры указаны до центра эл. устройств
(кроме отдельно указанных);
Все размеры уточнять по месту проведения работ.

М 1:50

Exclusive Interiors Centre			
ЖК "Триумф"	Стадия	Лист	Листов
		08	
План размещения светильников		eic2006@yandex.ru	



План размещения розеток, выключателей и выводов слаботочных сетей

УСЛОВНЫЕ ОБОЗНАЧЕНИЯ

- 03 - Номер помещения (см. экспликацию)
- Розетка электрическая одинарная
- Розетка электрическая двойная
- int - Вывод интернет-кабеля
- ТВ - Вывод антенного кабеля ТВ
- A - Аудио розетка
- Выключатель одноклавишный
- Выключатель двухклавишный
- Выключатель проходной
- Выключатель-диммер
- Регулятор теплого пола
- Вентилятор вытяжной электр-й
- Электровывод
- РЩ - Распределительный эл. щит


- ТВ блок
- KK + розетки

ПРИМЕЧАНИЯ

За отметку 0,00 принять уровень "чистого пола";
Выключатели размещать на высоте 900 мм, Розетки и рег. ТП на высоте 300 мм (кроме отдельно указанных);
Все габаритные размеры указаны до центра эл. устройств (кроме отдельно указанных);
Распол-е блоков электроустройств см. на развертках;
Все электровыводы выполнять с запасом кабеля 1 м;
Все размеры уточнять по месту проведения работ.

М 1:50

Exclusive Interiors Centre			
ЖК "Триумф"	Стадия	Лист	Листов
		09	
План размещения розеток, выключателей и выводов слаботочных сетей		eic2006@yandex.ru	

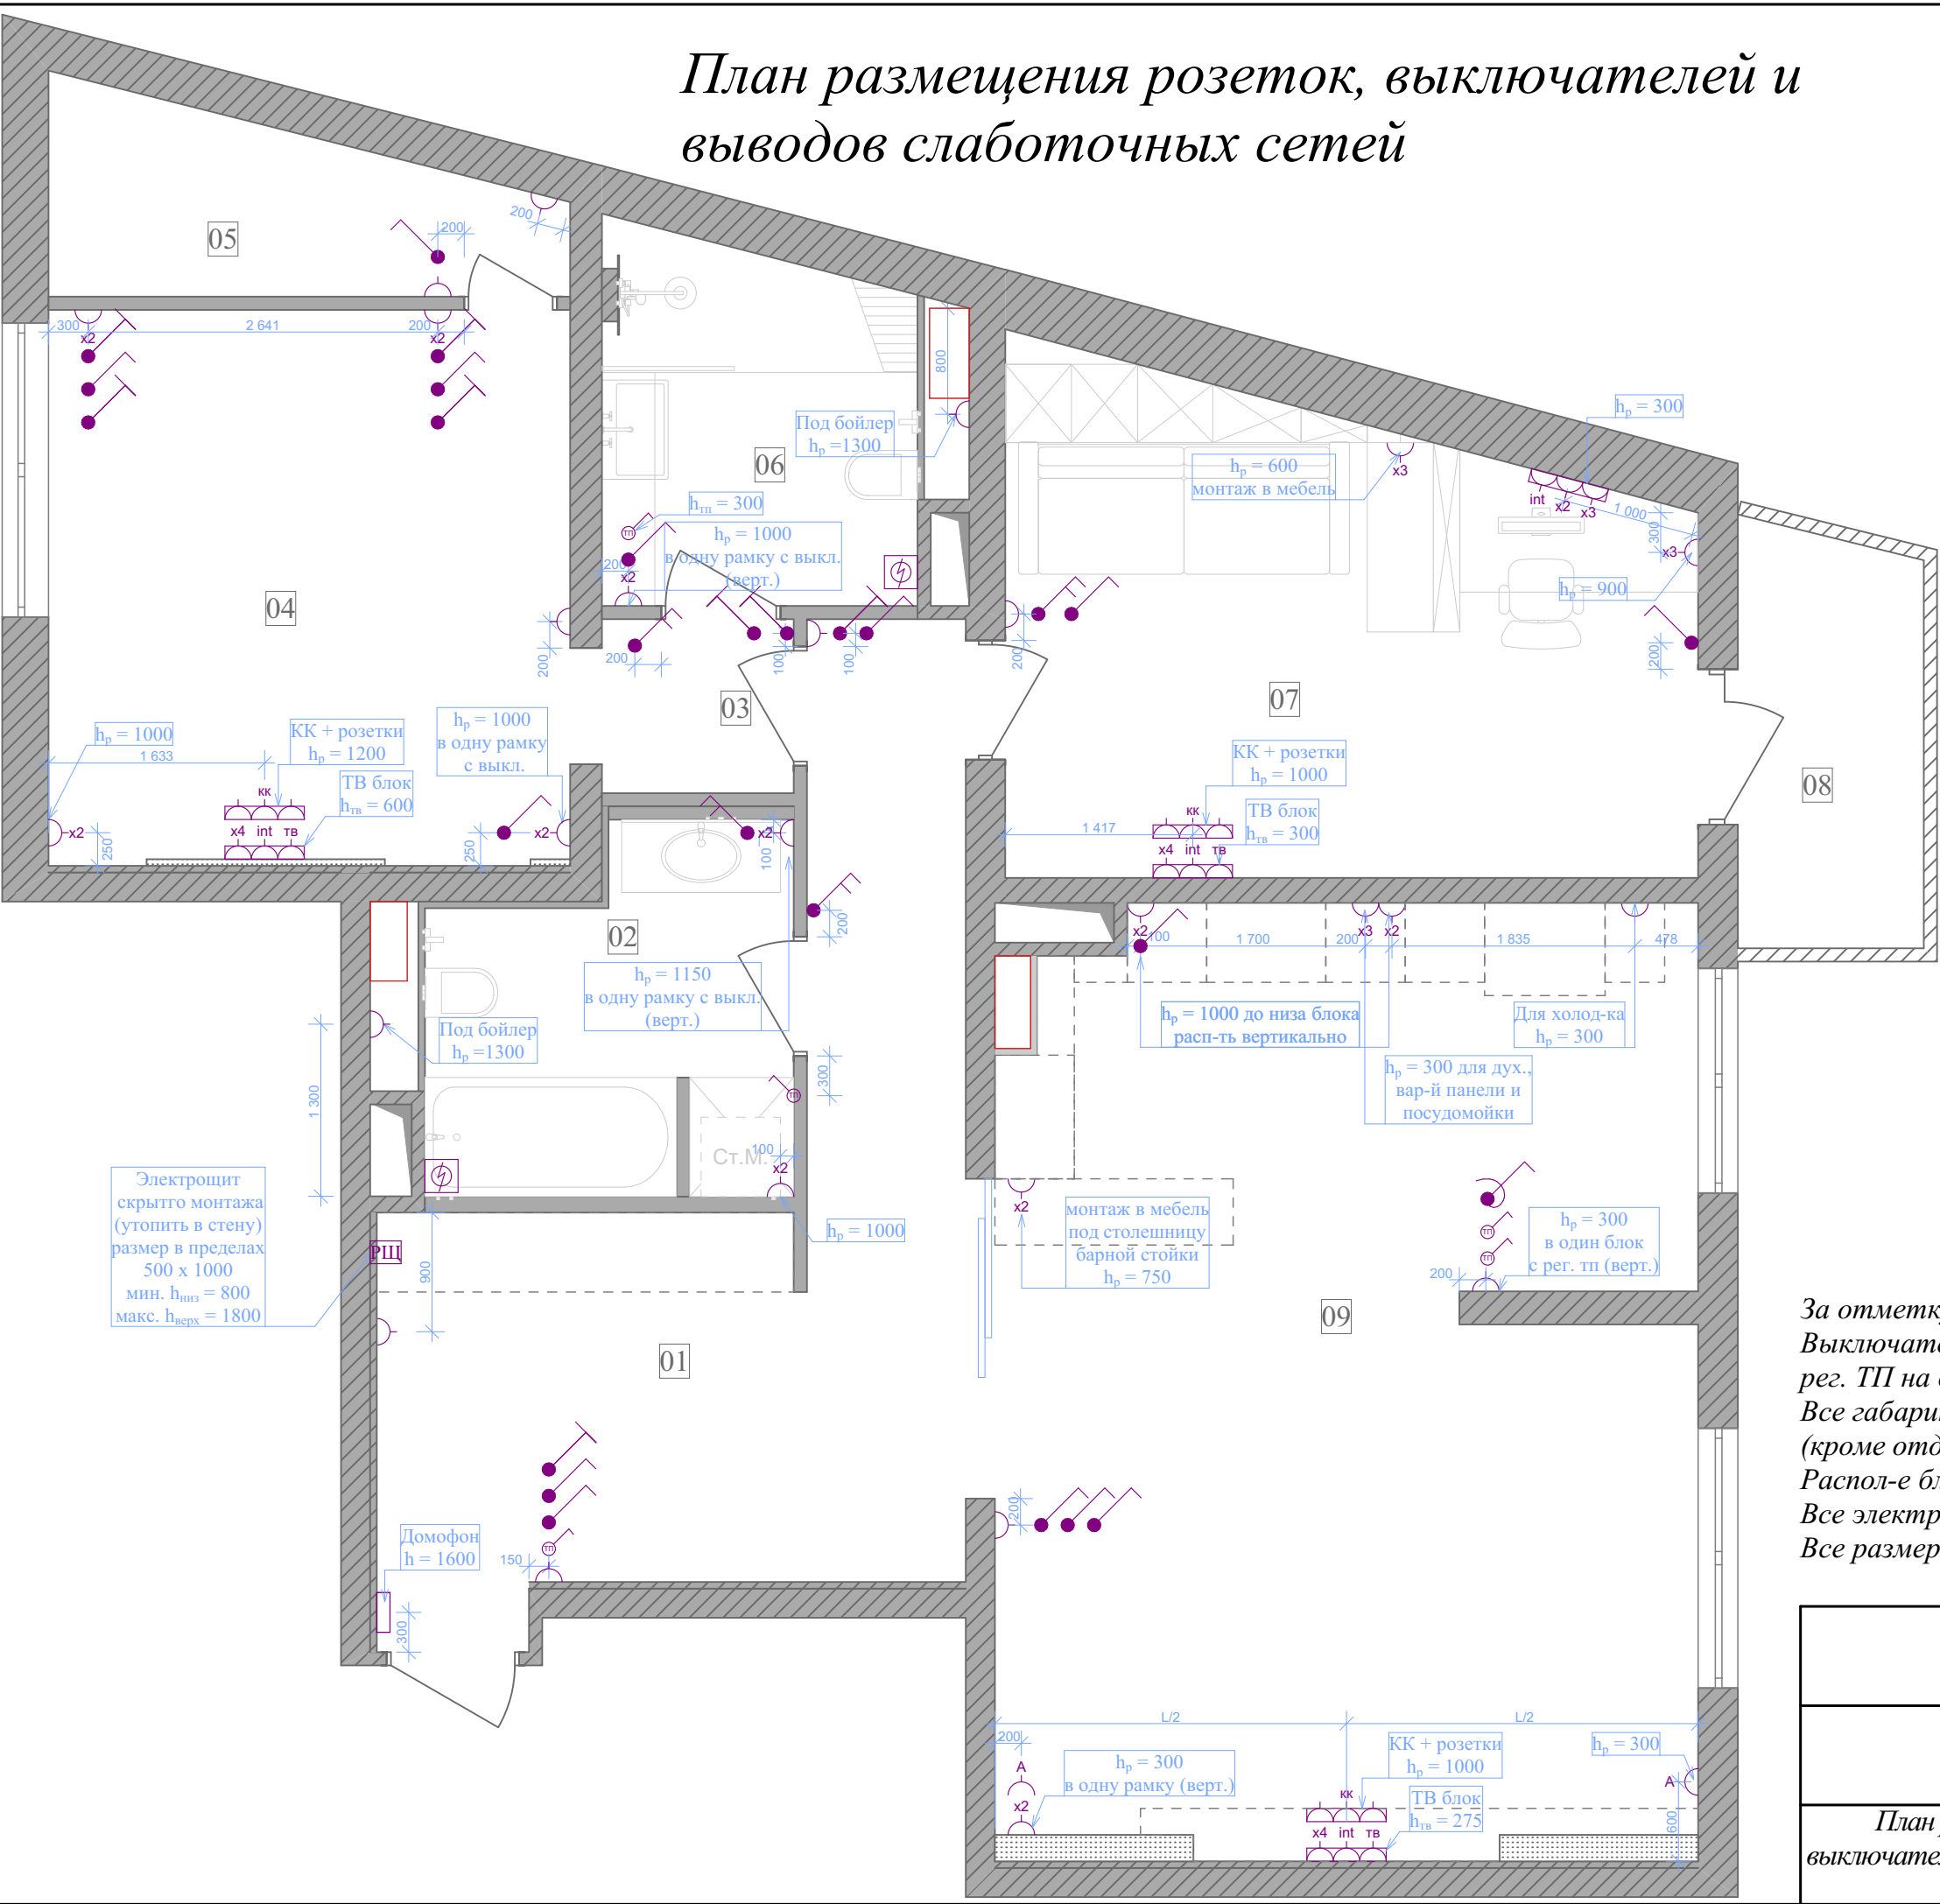

План размещения электровыводов

УСЛОВНЫЕ ОБОЗНАЧЕНИЯ

- 03

- Номер помещения (см. экспликацию)
- Розетка электрическая одинарная
- x2

- Розетка электрическая двойная
- int

- Вывод интернет-кабеля
- ТВ

- Вывод антенного кабеля ТВ
- A

- Аудио розетка
- Выключатель одноклавишный
- Выключатель двухклавишный
- Выключатель проходной
- Выключатель-диммер
- Регулятор теплого пола
- Вентилятор вытяжной электр-й
- Электровывод
- РЩ

- Распределительный эл. щит

ТВ

int

- ТВ блок

КК

- КК + розетки

ПРИМЕЧАНИЯ

За отметку 0,00 принять уровень "чистого пола";
Выключатели размещать на высоте 900 мм, Розетки на высоте 300 мм (кроме отдельно указанных);
Все габаритные размеры указаны до центра эл. устройств (кроме отдельно указанных);
Все электровыводы выполнять с запасом кабеля 1 м;
Все размеры уточнять по месту проведения работ.

М 1:50

Exclusive Interiors Centre			
ЖК "Триумф"	Стадия	Лист	Листов
		10	
План размещения электровыводов		eic2006@yandex.ru	

План распределения линий по выключателям

ЭКСПЛИКАЦИЯ ПОМЕЩЕНИЙ

№ пом.	НАИМЕНОВАНИЕ	Площадь м²
01	Прихожая	18,73
02	Гостевой санузел	7,22
03	Тамбур	1,93
04	Спальня	16,75
05	Гардеробная	4,77
06	Хозяйский санузел	6,33
07	Гостевая комната	18,06
08	Балкон	4,36
09	Кухня-гостиная	37,7

115,85 м²

УСЛОВНЫЕ ОБОЗНАЧЕНИЯ

- 03
- Номер помещения (см. экспл-ю)
-
- Люстра (потолочный свет-к)
-
- Точечный потолочный свет-к
-
- Трековая система освещения
-
- Линейный светильник
-
- LED подсветка
-
- Бра
-
- Лампа настольная, торшер
-
- Уровень проектируемого потолка
-
- Линия подключения выключателя
-
- Линия подкл-я проходного выкл-ля

ПРИМЕЧАНИЯ

За отметку 0,00 принять уровень "чистого потолка" ;
Все габаритные размеры указаны до центра эл. устройств (кроме отдельно указанных);
Все размеры уточнять по месту проведения работ.

Exclusive Interiors Centre



ЖК "Триумф"	Стадия	Лист	Листов
		11	
План распределения линий по выключателям		eic2006@yandex.ru	

План выводов водоснабжения и канализации

ЭКСПЛИКАЦИЯ ПОМЕЩЕНИЙ

№ пом.	НАИМЕНОВАНИЕ	Площадь м²
01	Прихожая	18,73
02	Гостевой санузел	7,22
03	Тамбур	1,93
04	Спальня	16,75
05	Гардеробная	4,77
06	Хозяйский санузел	6,33
07	Гостевая комната	18,06
08	Балкон	4,36
09	Кухня-гостиная	37,7

115,85 м²

УСЛОВНЫЕ ОБОЗНАЧЕНИЯ

- 03
- Номер помещения (см. экспликацию)
 - Канализационный стояк
 - Стояк холодной воды
 - Стояк горячей воды
 - Вывод канализационный
 - Вывод холодной воды
 - Вывод горячей воды
 - Установка для подвесн. унитаза

ПРИМЕЧАНИЯ

За отметку 0,00 принять уровень "чистого пола";
Высоты сантехнических выводов уточнять по факту.
Все выводы и подключения смотреть по техкартам сантехники и устройств;
Смотреть развертки!
Все размеры уточнять по месту проведения работ.

М 1:50

Exclusive Interiors Centre			
ЖК "Триумф"	Стадия	Лист	Листов
		12	
План выводов водоснабжения и канализации		eic2006@yandex.ru	

План размещения отопительных приборов и устройства теплых полов

ЭКСПЛИКАЦИЯ ПОМЕЩЕНИЙ

№ пом.	НАИМЕНОВАНИЕ	Площадь м²
01	Прихожая	18,73
02	Гостевой санузел	7,22
03	Тамбур	1,93
04	Спальня	16,75
05	Гардеробная	4,77
06	Хозяйский санузел	6,33
07	Гостевая комната	18,06
08	Балкон	4,36
09	Кухня-гостиная	37,7

115,85 м²

УСЛОВНЫЕ ОБОЗНАЧЕНИЯ


- 03
- Номер помещения (см. экспл-ю)
-
- Теплый пол
-
- Радиатор отопления
-
- Демонтированный радиатор
-
- Электр-й полотенцесушитель

ПРИМЕЧАНИЯ

Площадь теплого пола в помещении 01 = 11,72 м²;
02 = 2,58м²; 06 = 3,44 м²; 09_К = 12,19 м²; 09_Г = 13,84м².
Все размеры уточнять по месту проведения работ.

М 1:50

Exclusive Interiors Centre			
ЖК "Триумф"	Стадия	Лист	Листов
		13	
План размещения отопительных приборов и устройства теплых полов		eic2006@yandex.ru	

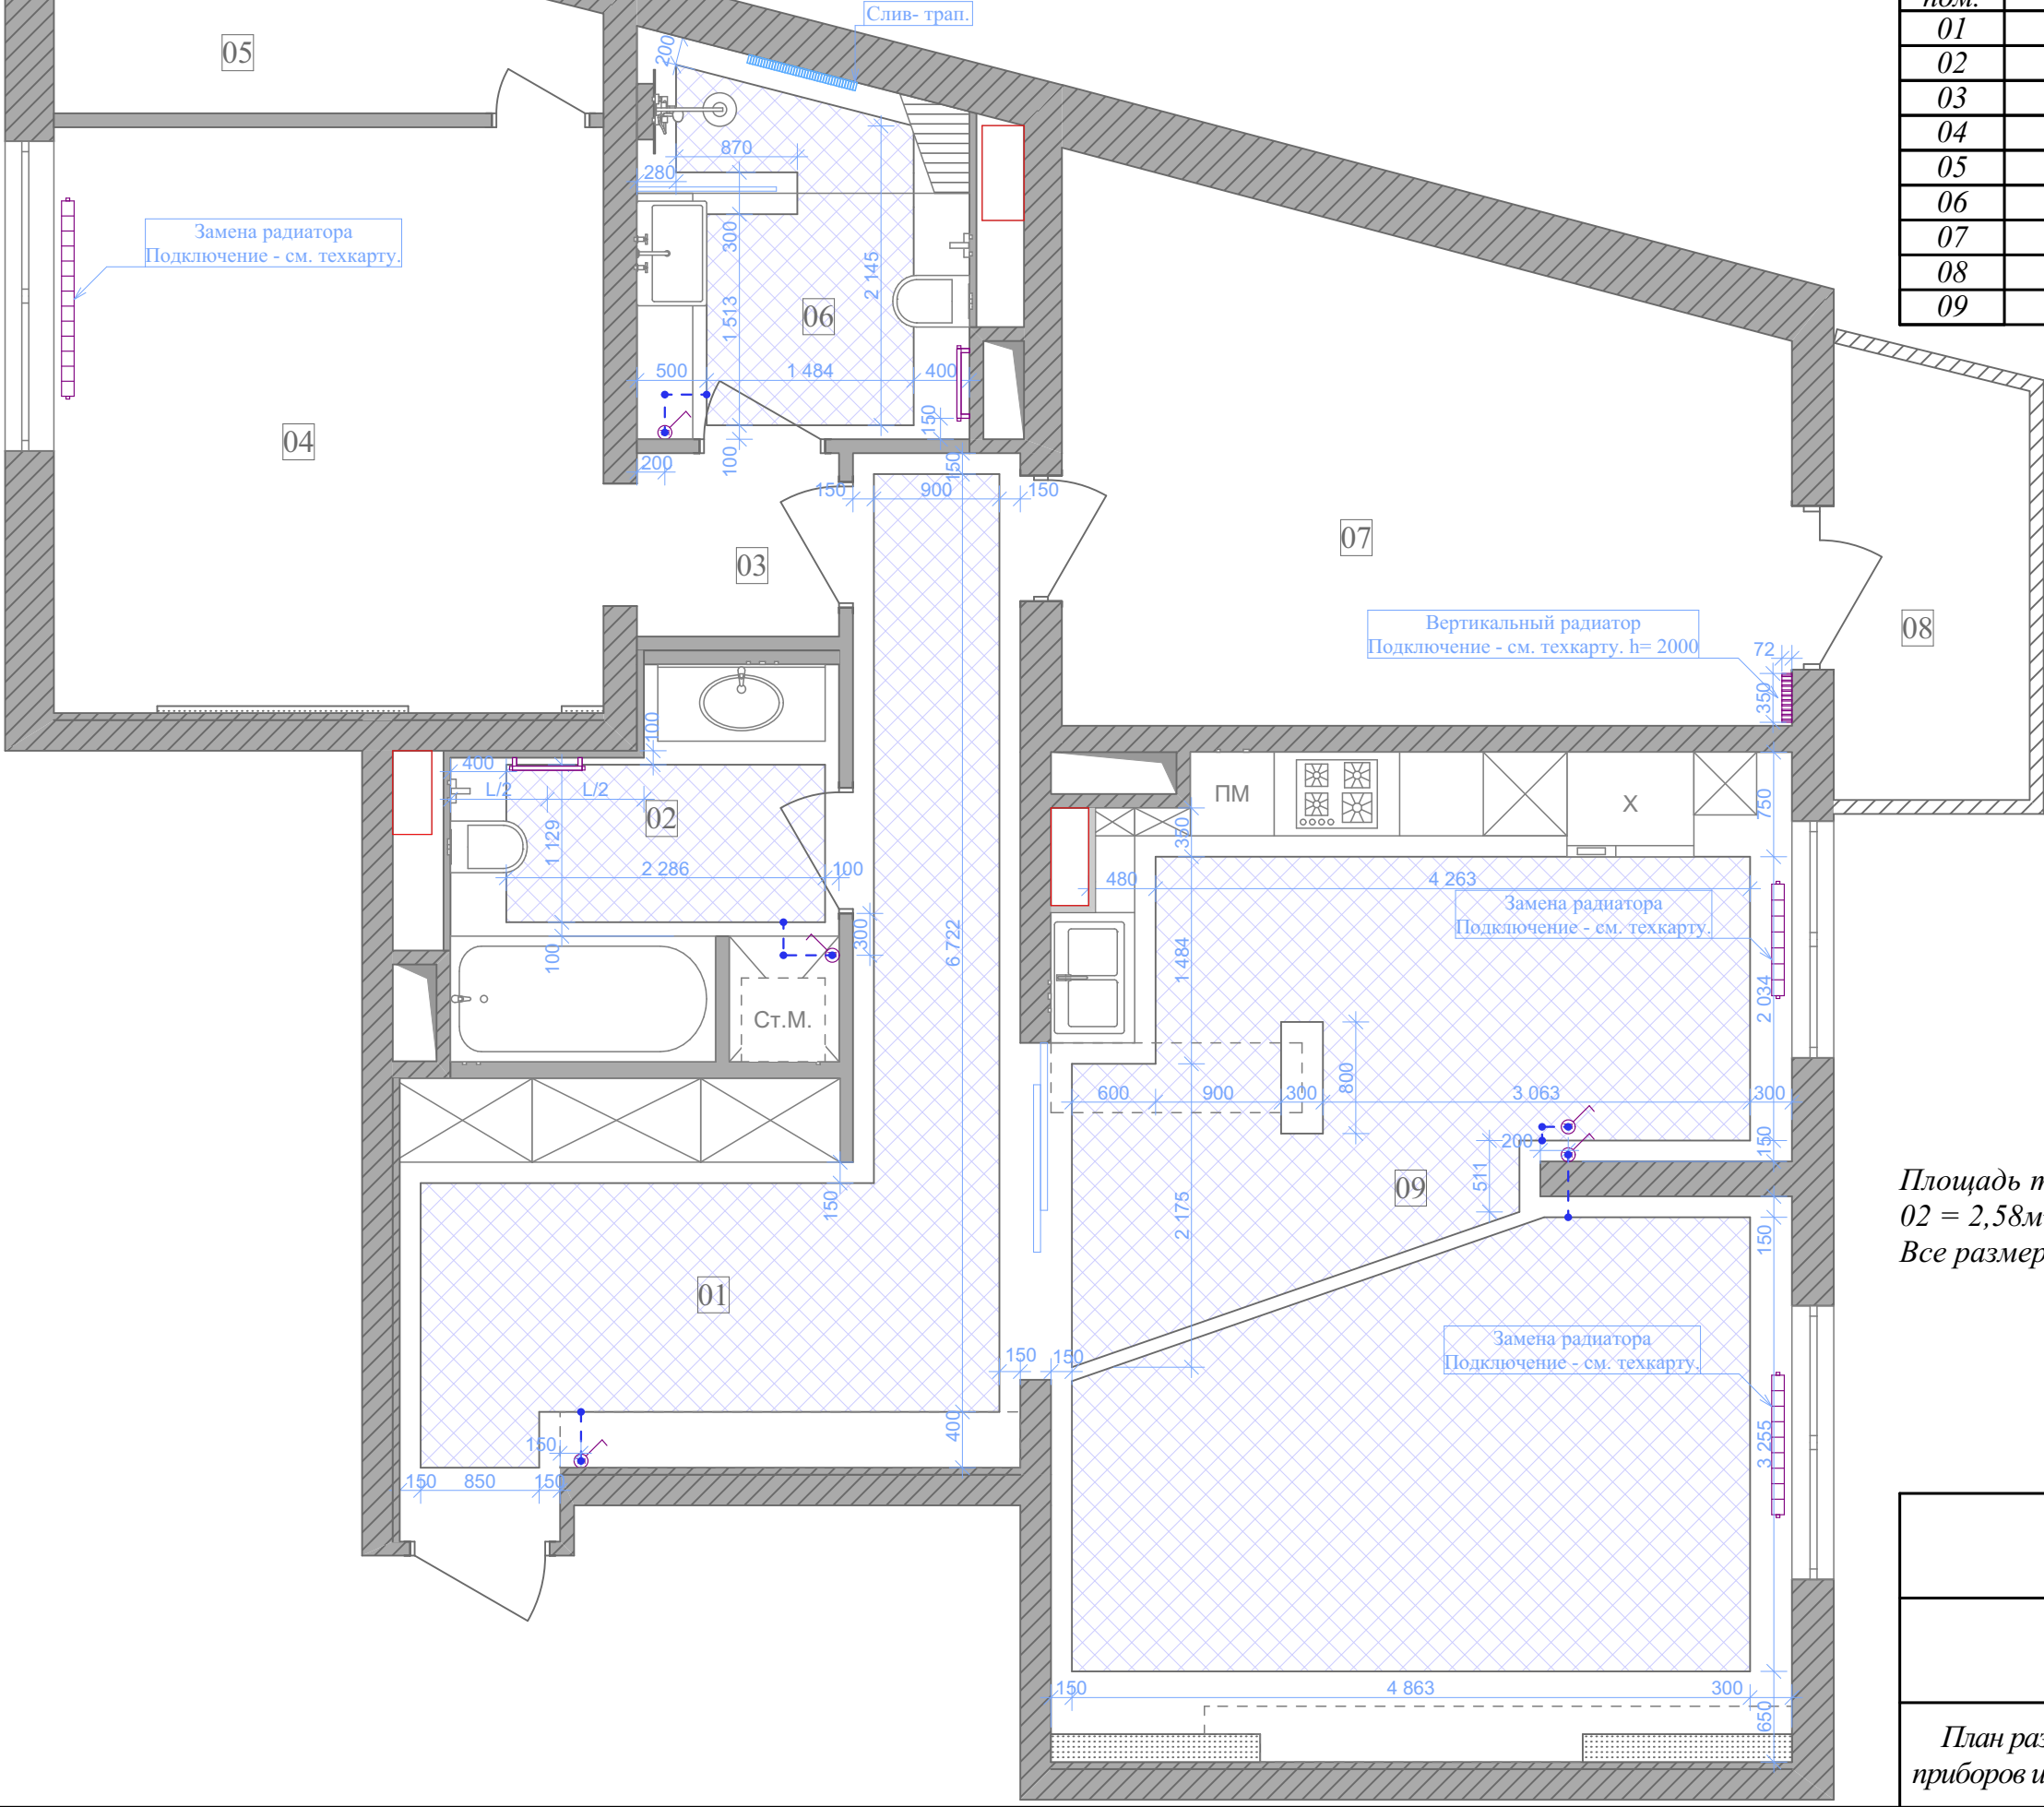

План размещения вентиляции и кондиционирования

ЭКСПЛИКАЦИЯ ПОМЕЩЕНИЙ

№ пом.	НАИМЕНОВАНИЕ	Площадь м²
01	Прихожая	18,73
02	Гостевой санузел	7,22
03	Тамбур	1,93
04	Спальня	16,75
05	Гардеробная	4,77
06	Хозяйский санузел	6,33
07	Гостевая комната	18,06
08	Балкон	4,36
09	Кухня-гостиная	37,7

115,85 м²

УСЛОВНЫЕ ОБОЗНАЧЕНИЯ

- 03
- Номер помещения (см. экспл-ю)
-
- Блок кондиционера (осн.полож-е)
-
- Возможное расп-е блока конд-ра
-
- Вент. отверстие
-
- Вентилятор вытяжной элект-й

ПРИМЕЧАНИЯ

-0,000 - уровень потолка с чистовой отделкой, все размеры опусков даны от него;
Все размеры уточнять по месту проведения работ.
Сущ-е приточ-е вент. клапаны на фас-х стенах демонтировать, заменить на клапаны проветр-я в новом остеклении.


М 1:50

Exclusive Interiors Centre



ЖК "Триумф"	Стадия	Лист	Листов
		14	
План размещения вентиляции и кондиционирования		eic2006@yandex.ru	

Развертка помещения 01 конструктив

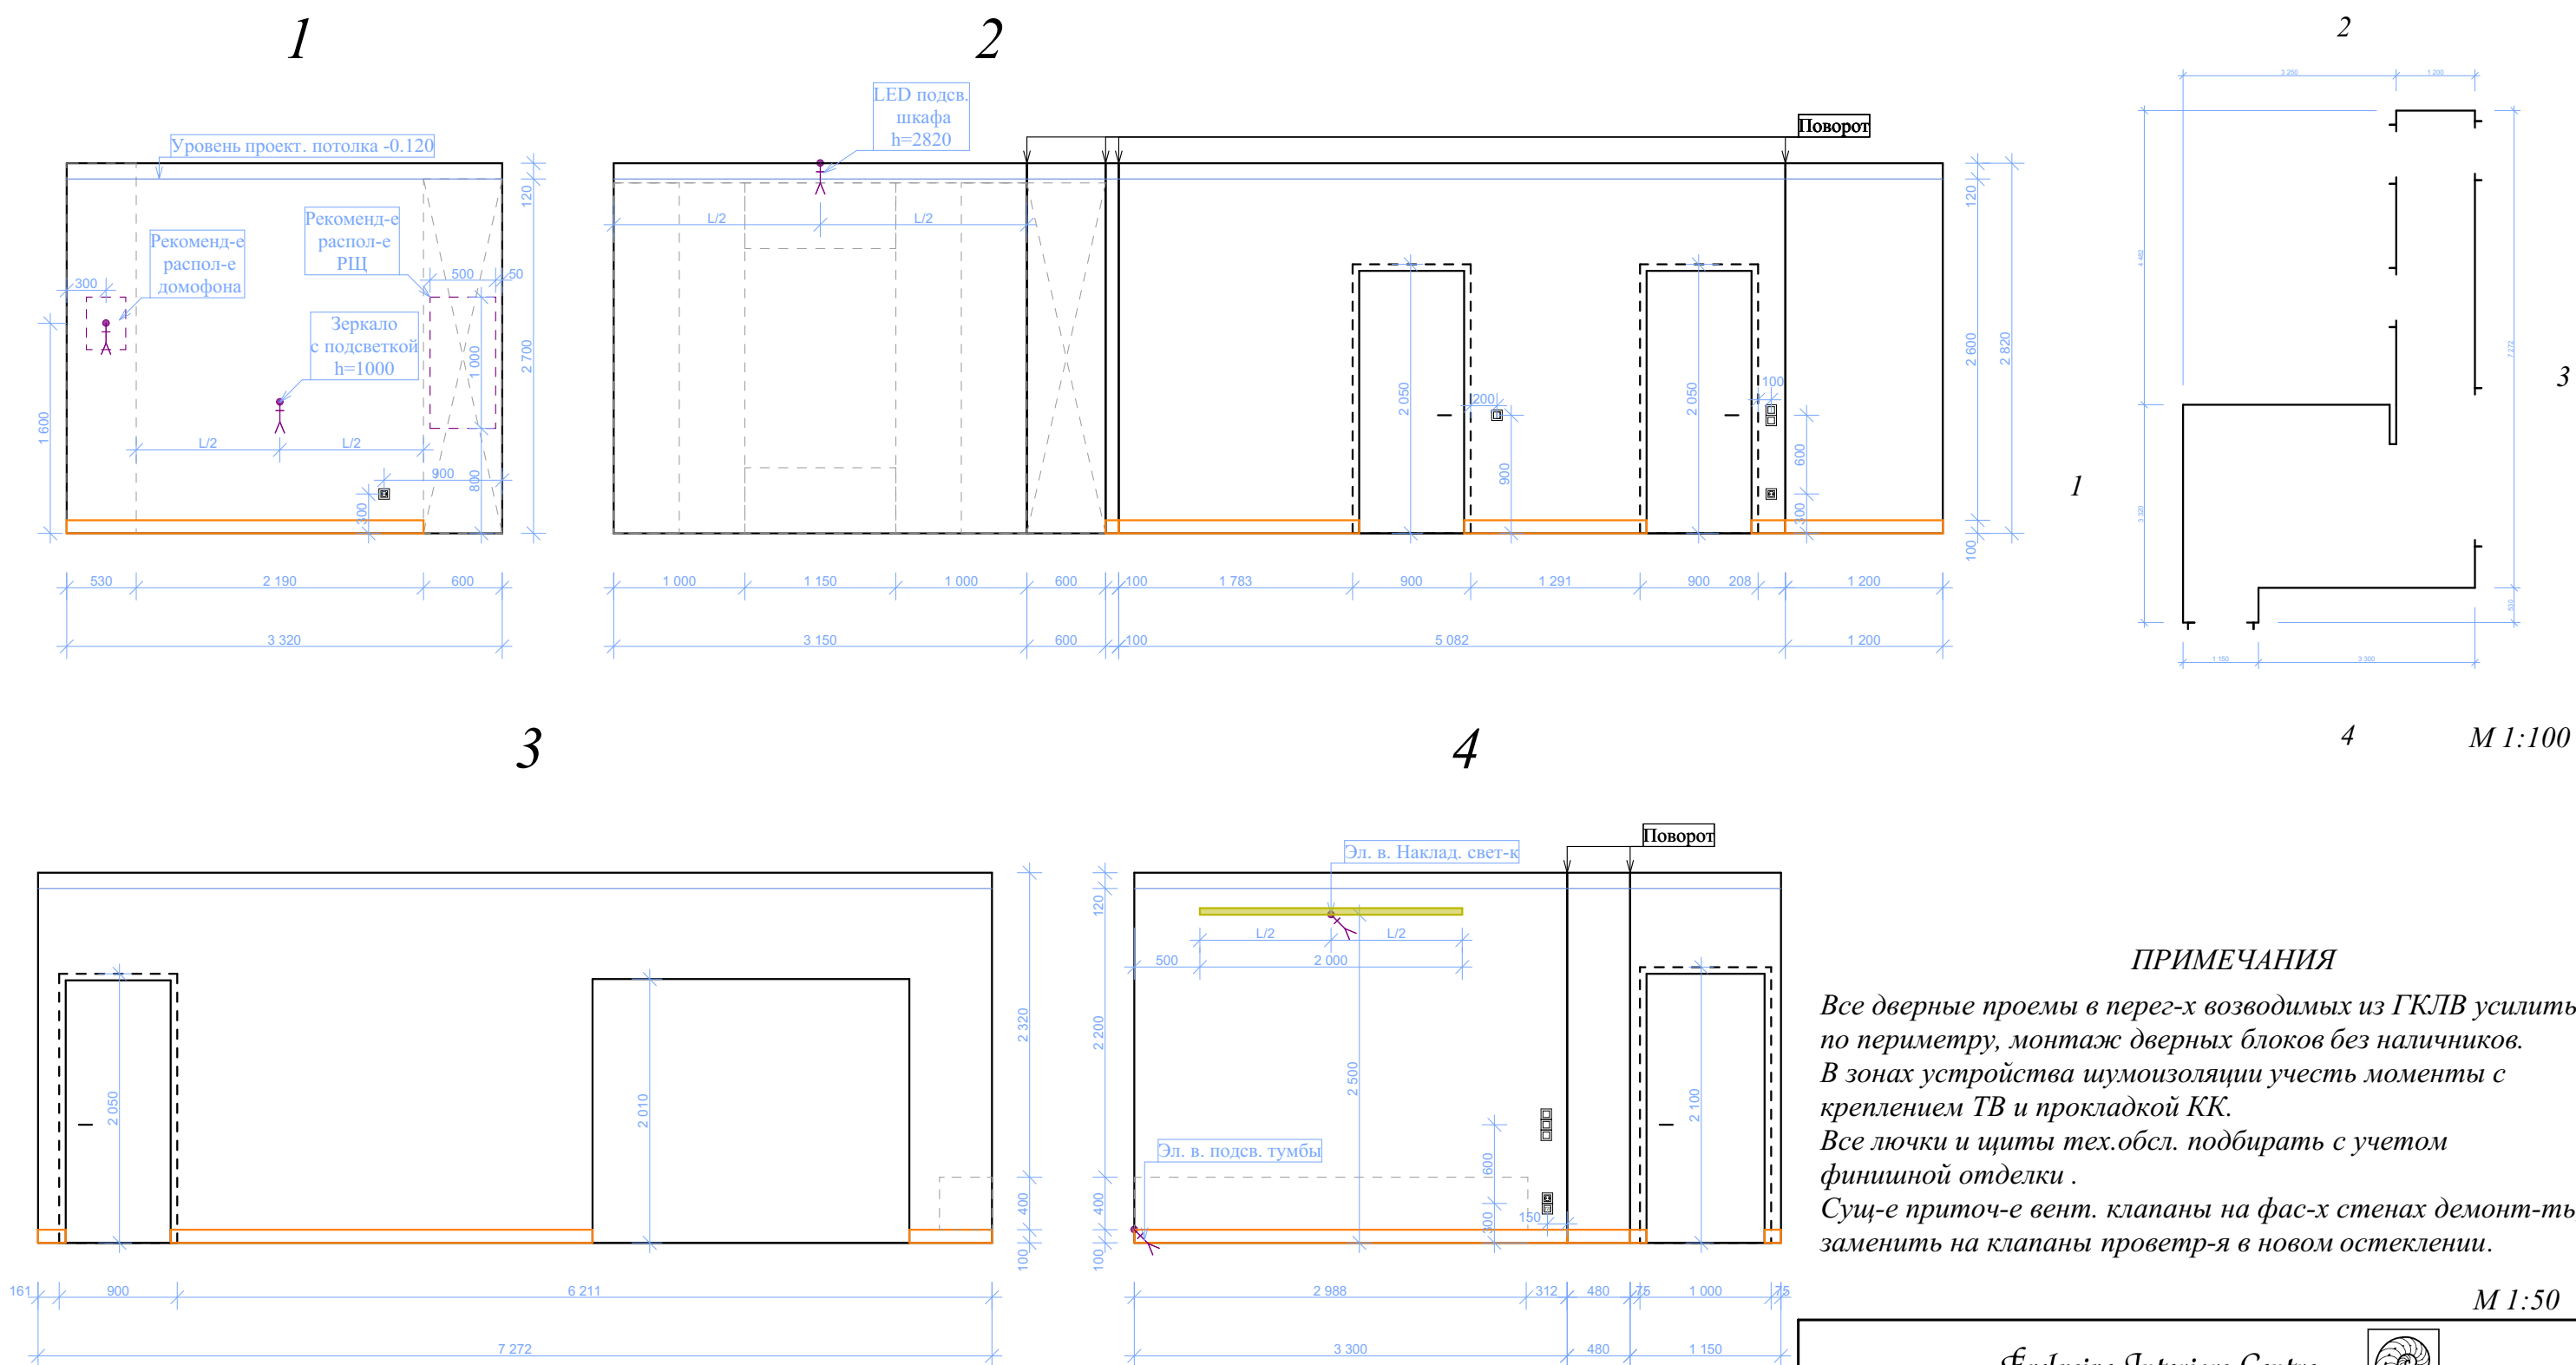

ПРИМЕЧАНИЯ

Все дверные проемы в перегородках возводимых из ГКЛВ усилить по периметру, монтаж дверных блоков без наличников.






В зонах устройства шумоизоляции учесть моменты с креплением ТВ и прокладкой КК.

Все лючки и щиты тех.обсл. подбирать с учетом финишной отделки.

Суш.-е приточ.-е вент. клапаны на фас-х стенах демонтировать, заменить на клапаны протв.-я в новом остеклении.

Exclusive Interiors Centre			
ЖК "Триумф"	Стадия	Лист	Листов
		15	
Развертка 01 конструктив		eic2006@yandex.ru	

Развертка помещения 02 конструктив

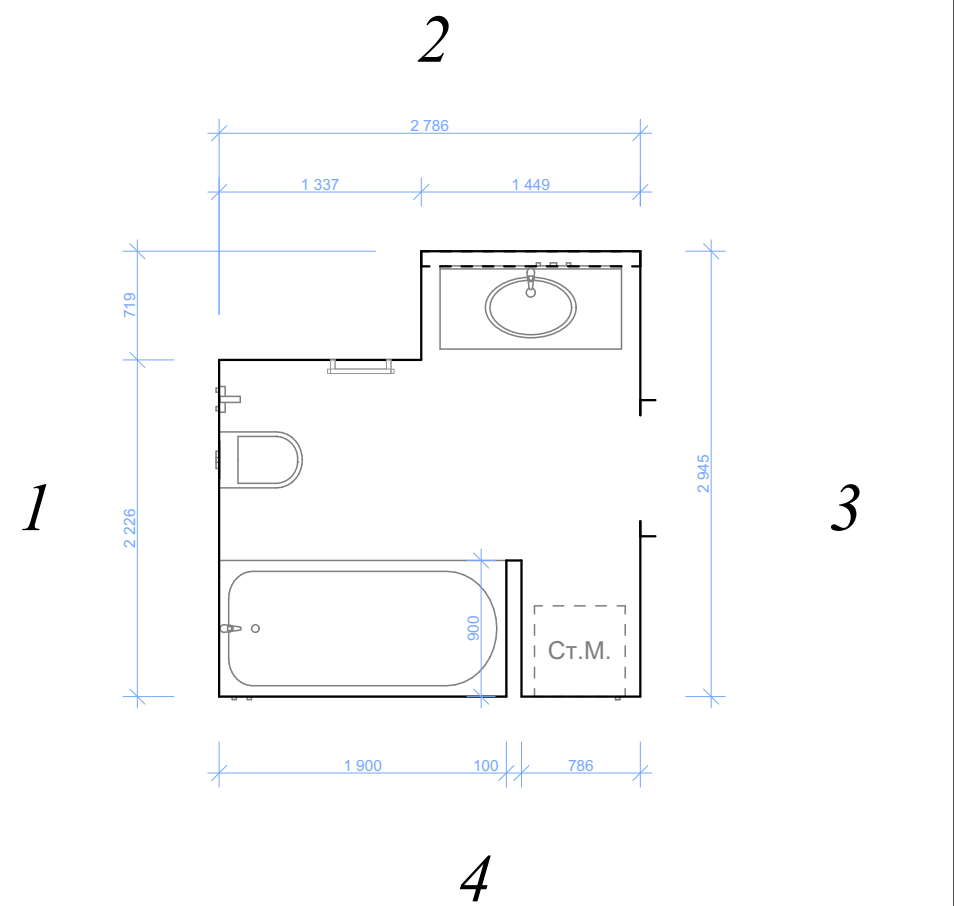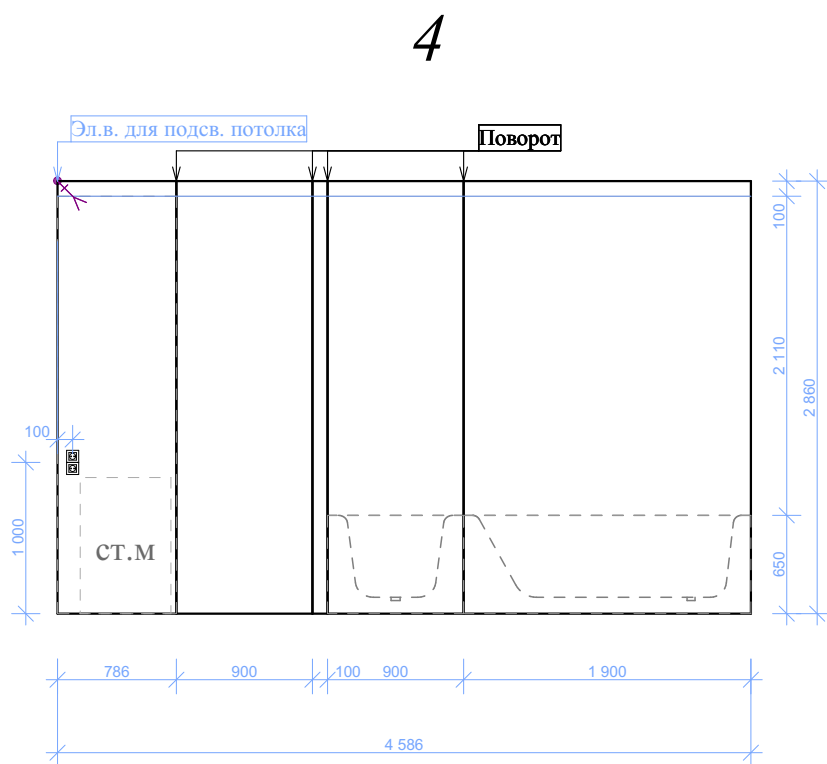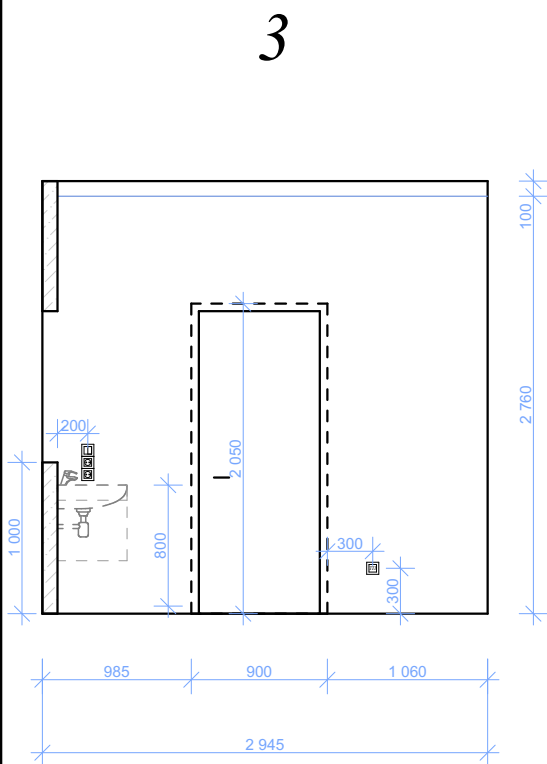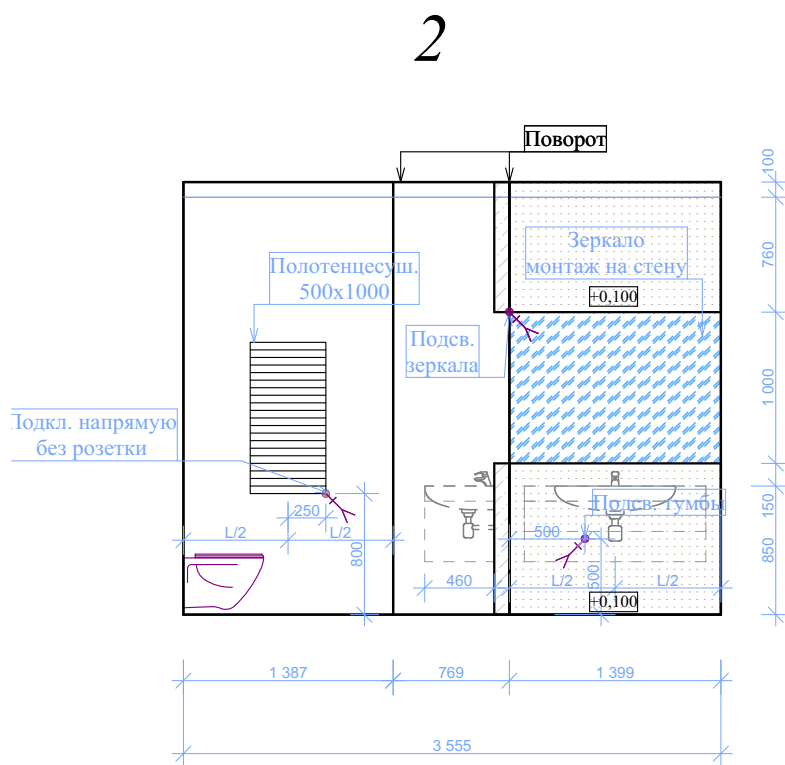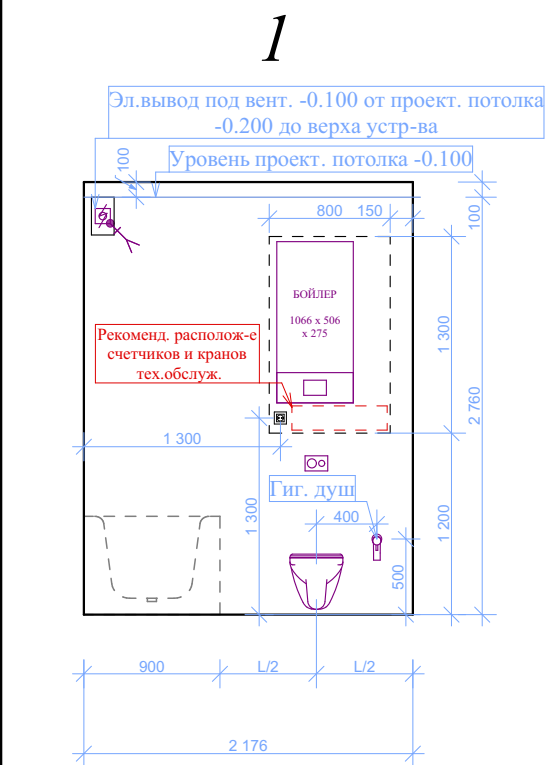



ПРИМЕЧАНИЯ

Все дверные проемы в перегородках возводимых из ГКЛВ усилить по периметру, монтаж дверных блоков без наличников.
В зонах устройства шумоизоляции учесть моменты с креплением ТВ и прокладкой КК.
Все лючки и щиты тех.обсл. подбирать с учетом финишной отделки.
Суш-е приточ-е вент. клапаны на фас-х стенах демонтировать, заменить на клапаны проветр-я в новом остеклении.

М 1:50

Exclusive Interiors Centre			
ЖК "Триумф"	Стадия	Лист	Листов
		16	
Развертка 02 конструктив		eic2006@yandex.ru	

Развертка помещения 03 конструктив

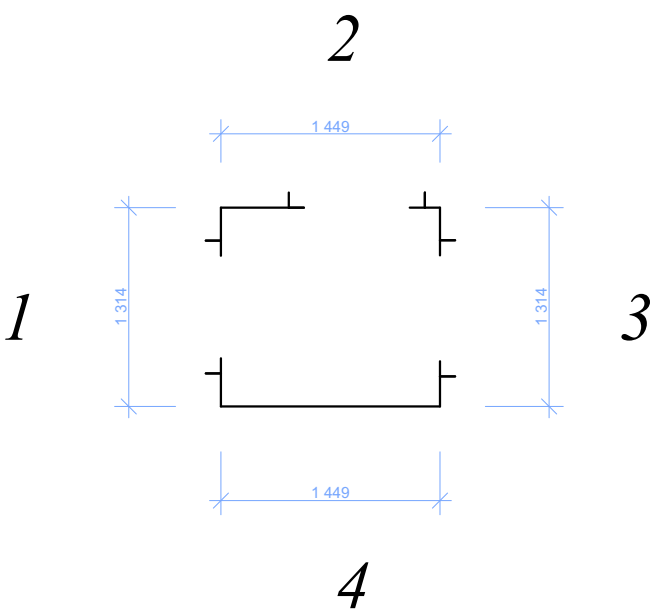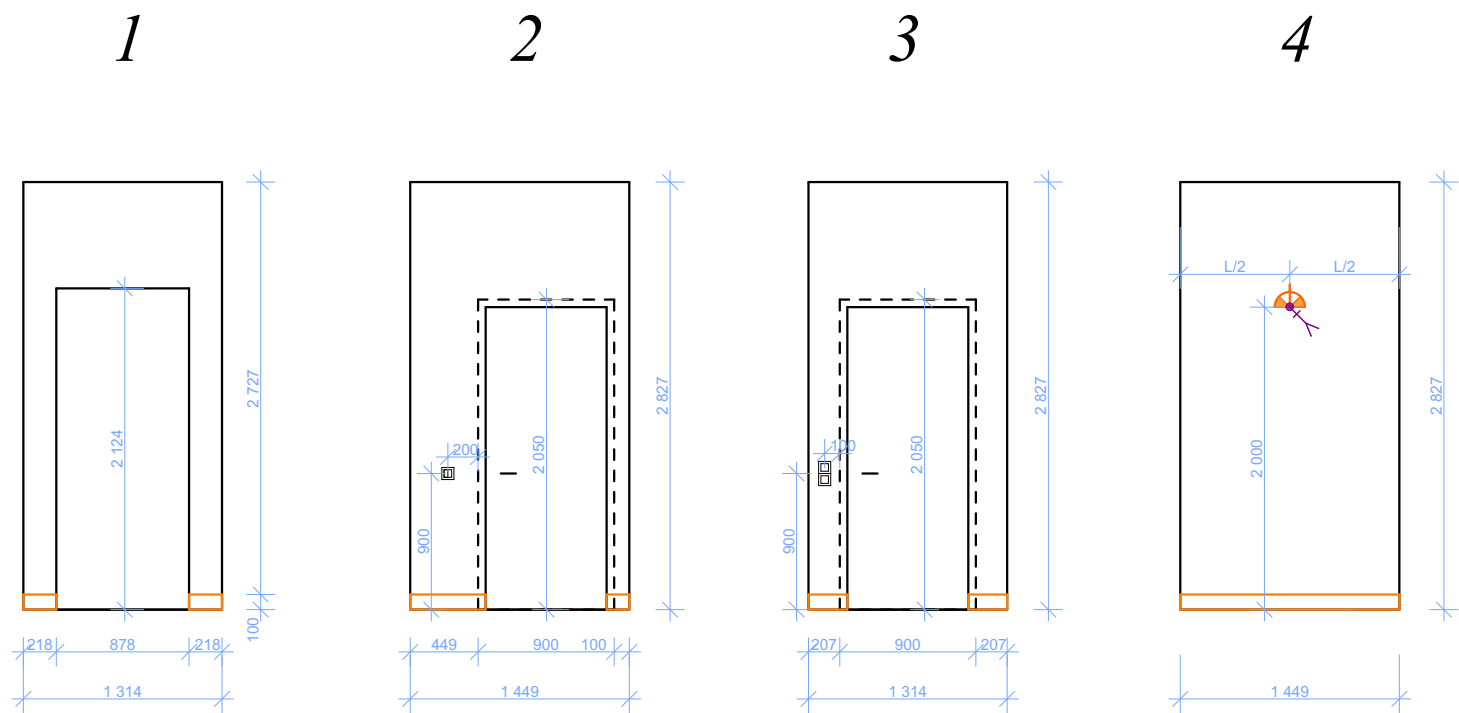






ПРИМЕЧАНИЯ

Все дверные проемы в перегородках возводимых из ГКЛВ усилить по периметру, монтаж дверных блоков без наличников.
В зонах устройства шумоизоляции учесть моменты с креплением ТВ и прокладкой КК.
Все лючки и щиты тех.обсл. подбирать с учетом финишной отделки.
Суш-е приточ-е вент. клапаны на фас-х стенах демонтировать, заменить на клапаны проветр-я в новом остеклении.



М 1:50

Exclusive Interiors Centre			
ЖК "Триумф"	Стадия	Лист	Листов
		17	
Развертка 03 конструктив		eic2006@yandex.ru	

Развертка помещения 04 конструктив

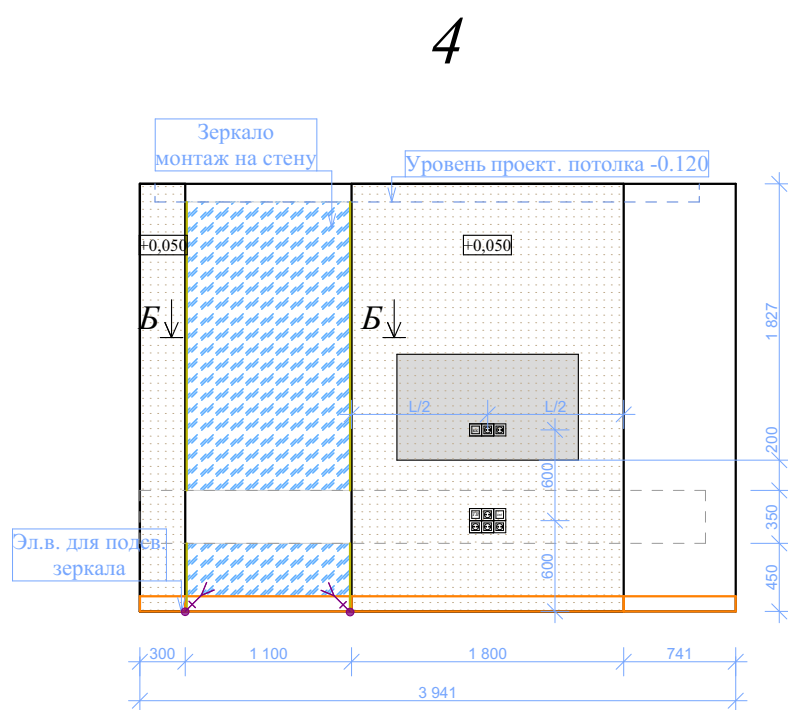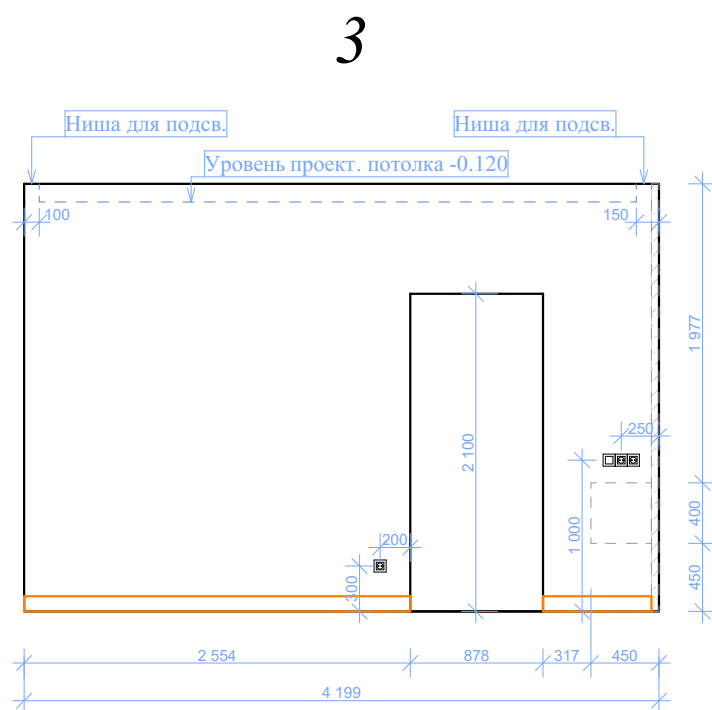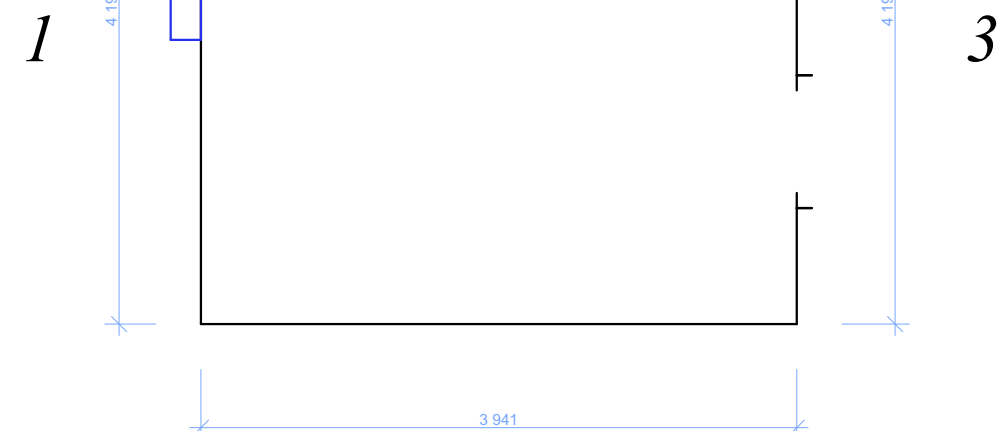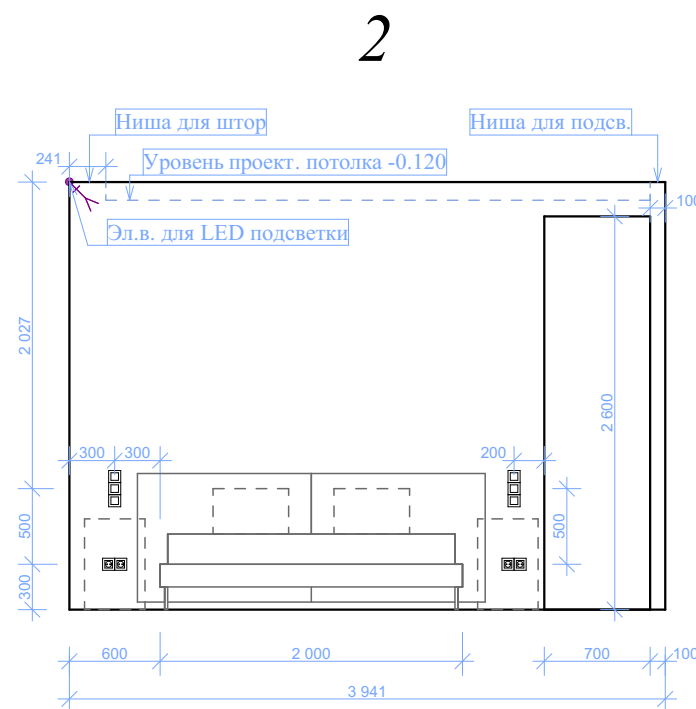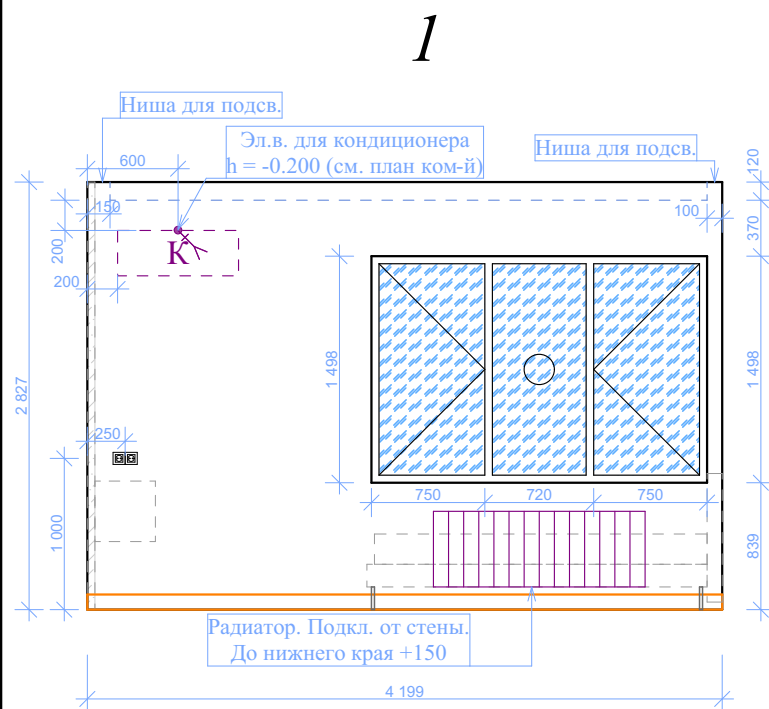

Б - Б

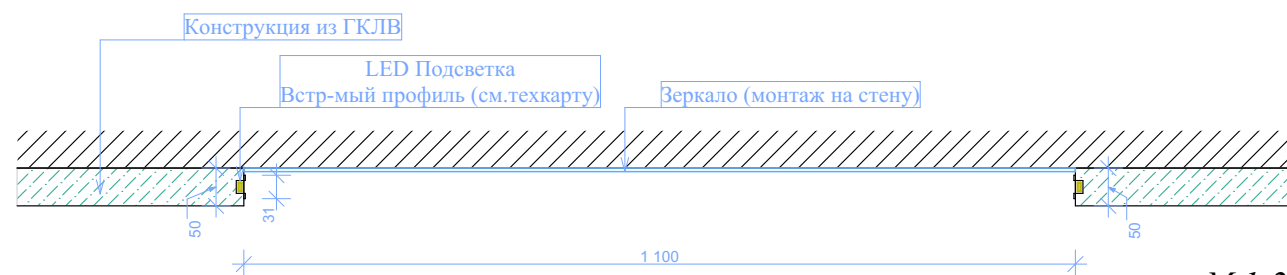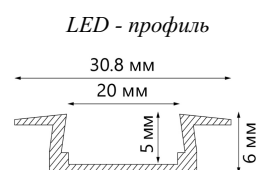




ПРИМЕЧАНИЯ

Все дверные проемы в перегородках возводимых из ГКЛВ усилить по периметру, монтаж дверных блоков без наличников. В зонах устройства шумоизоляции учесть моменты с креплением ТВ и прокладкой КК. Все лючки и щиты тех.обсл. подбирать с учетом финишной отделки. Суц-е приточ-е вент. клапаны на фас-х стенах демонтировать, заменить на клапаны проветр-я в новом остеклении.

М 1:50

Exclusive Interiors Centre			
ЖК "Триумф"	Стадия	Лист	Листов
		18	
Развертка 04 конструктив		eic2006@yandex.ru	

Развертка помещения 05 конструктив

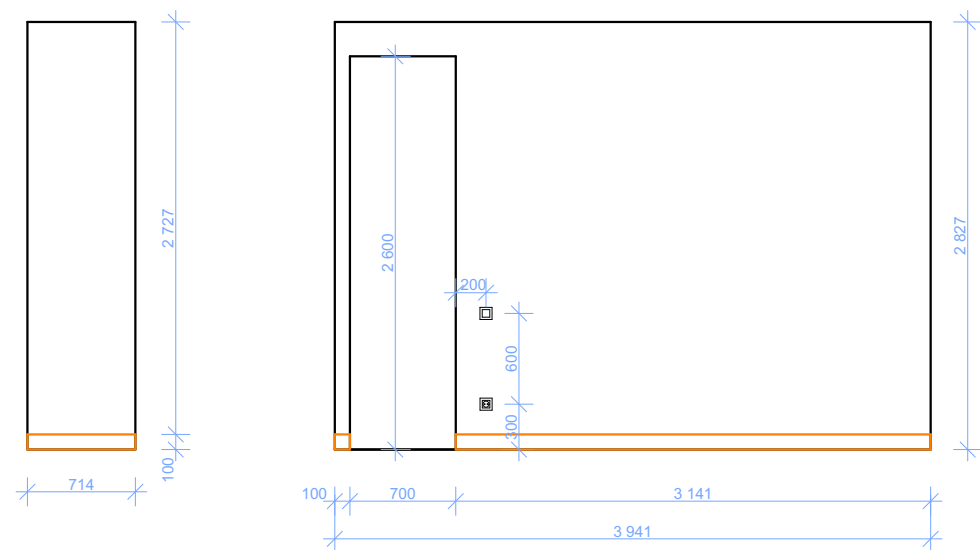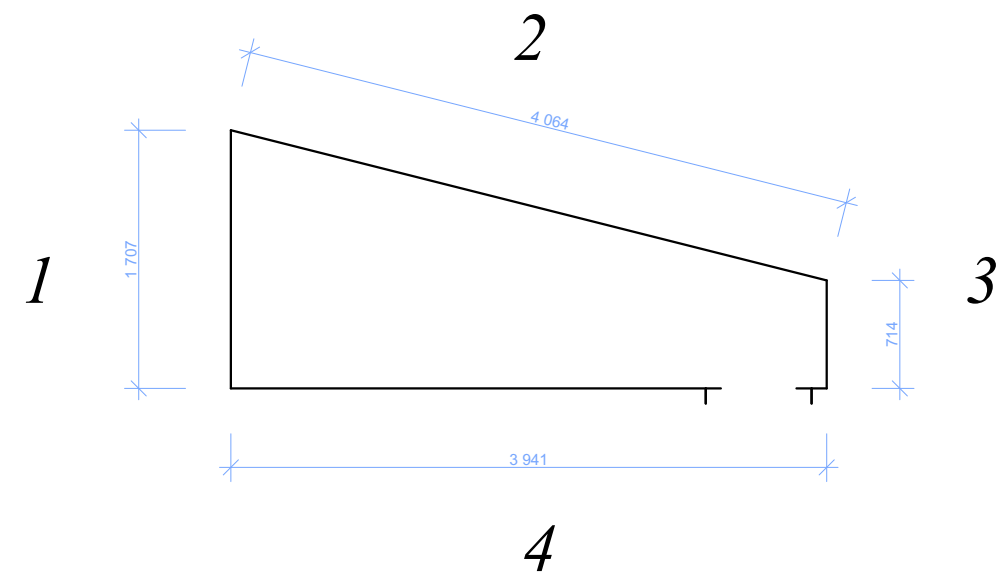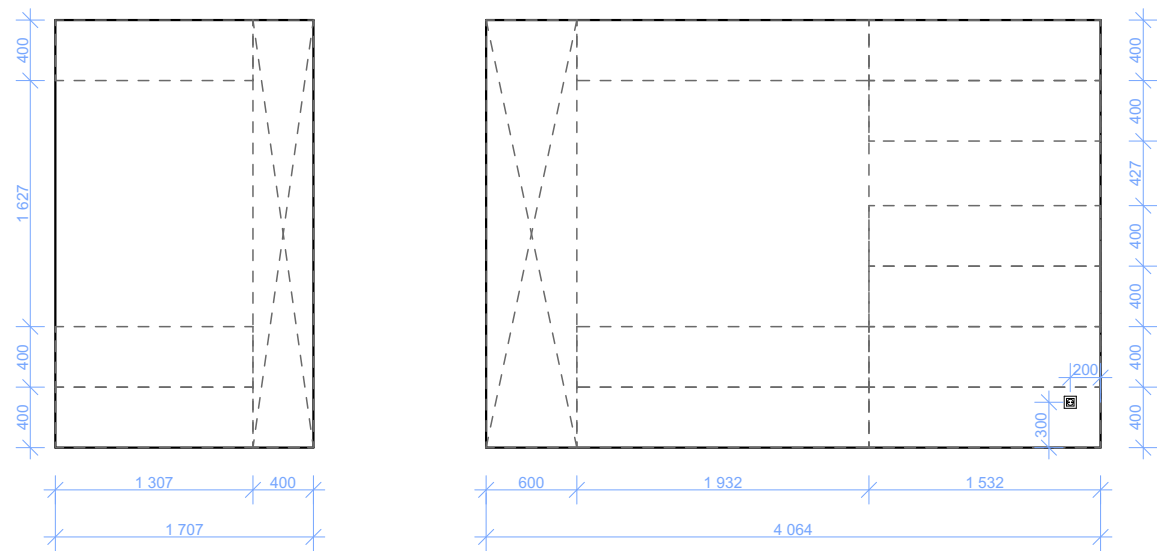






ПРИМЕЧАНИЯ

Все дверные проемы в перегородках возводимых из ГКЛВ усилить по периметру, монтаж дверных блоков без наличников. В зонах устройства шумоизоляции учесть моменты с креплением ТВ и прокладкой КК. Все лючки и щиты тех.обсл. подбирать с учетом финишной отделки. Суц-е приточ-е вент. клапаны на фас-х стенах демонтировать, заменить на клапаны проветр-я в новом остеклении.

М 1:50

Exclusive Interiors Centre			
ЖК "Триумф"	Стадия	Лист	Листов
		19	
Развертка 05 конструктив		eic2006@yandex.ru	

Развертка помещения 06 конструктив

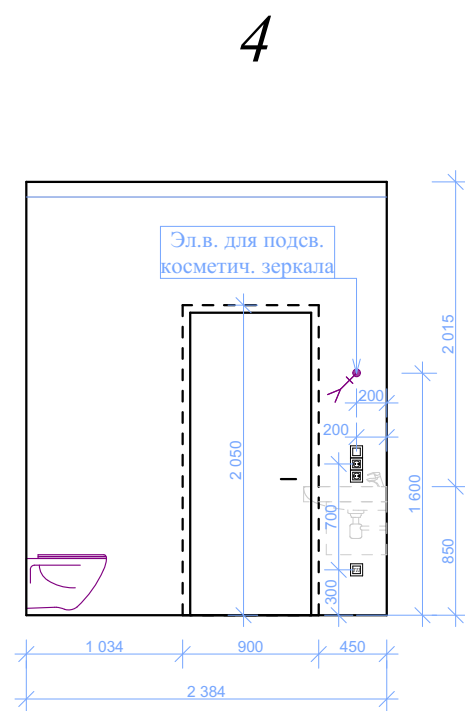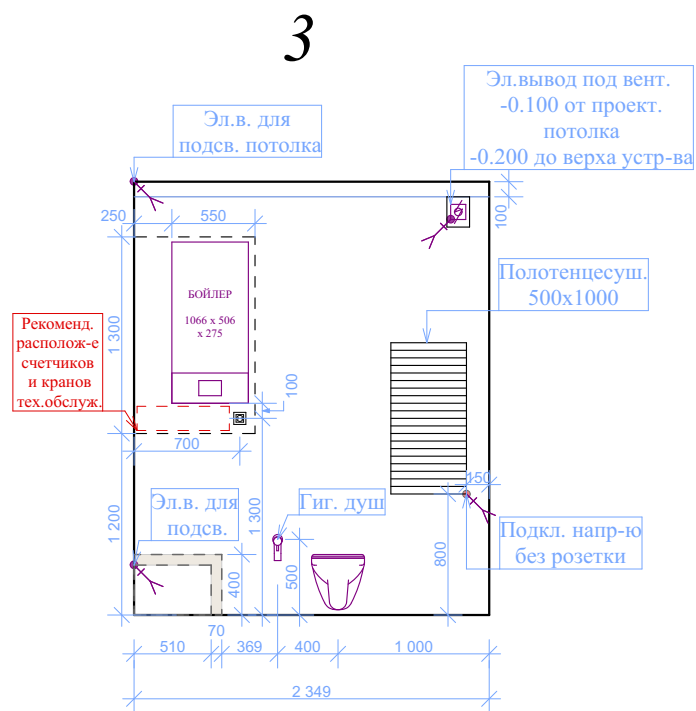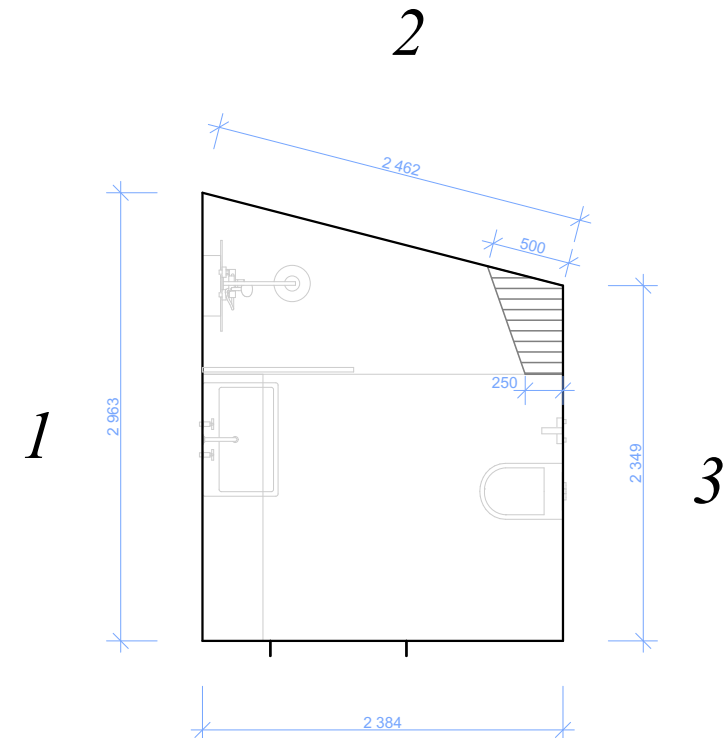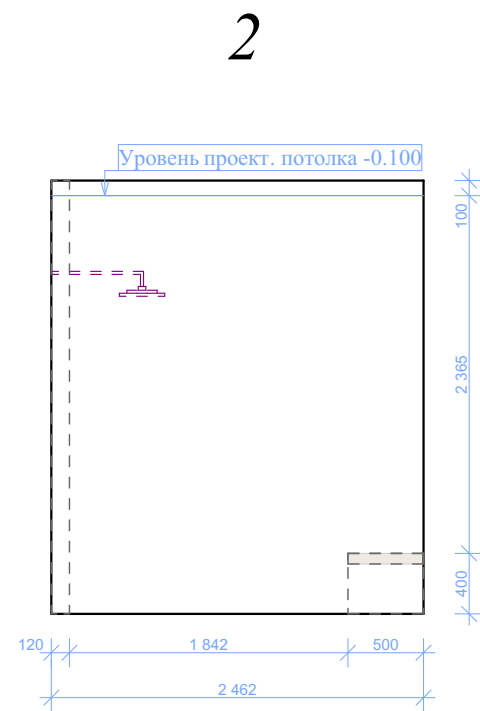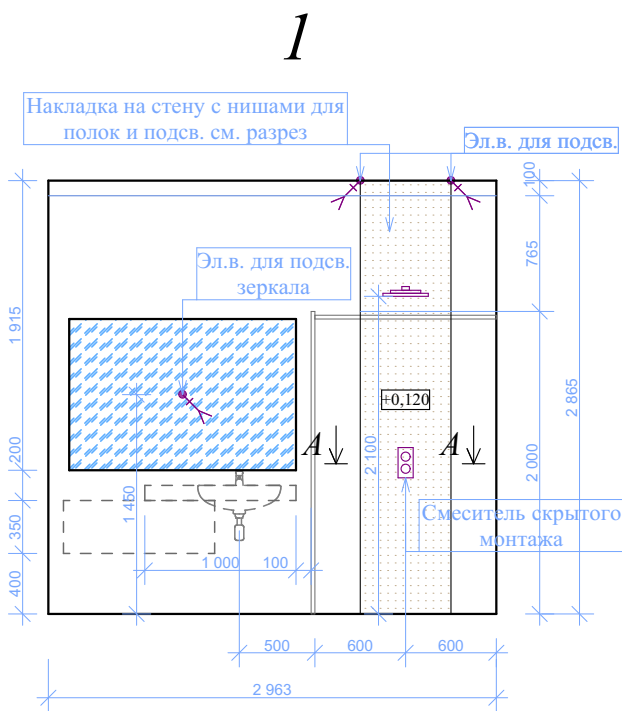






ПРИМЕЧАНИЯ

Все дверные проемы в перегородках возводимых из ГКЛВ усилить по периметру, монтаж дверных блоков без наличников.
В зонах устройства шумоизоляции учесть моменты с креплением ТВ и прокладкой КК.
Все лючки и щиты тех.обсл. подбирать с учетом финишной отделки.
Суш-е приточ-е вент. клапаны на фас-х стенах демонтировать, заменить на клапаны проветр-я в новом остеклении.

M 1:50

Exclusive Interiors Centre			
ЖК "Триумф"	Стадия	Лист	Листов
		20	
Развертка 06 конструктив		eic2006@yandex.ru	

Развертка помещения 07 конструктив

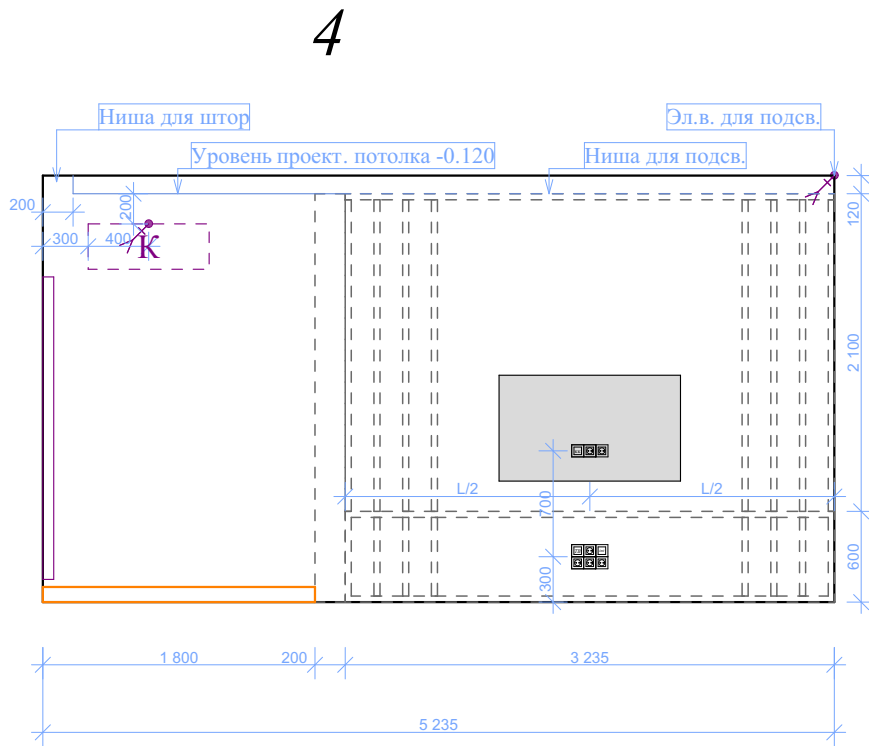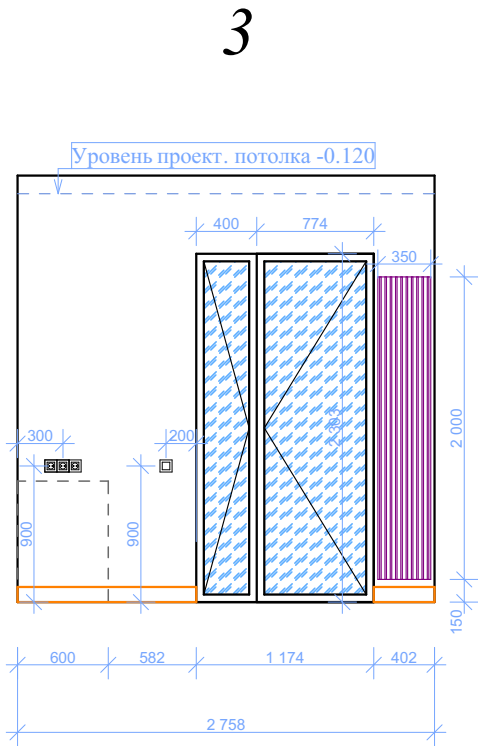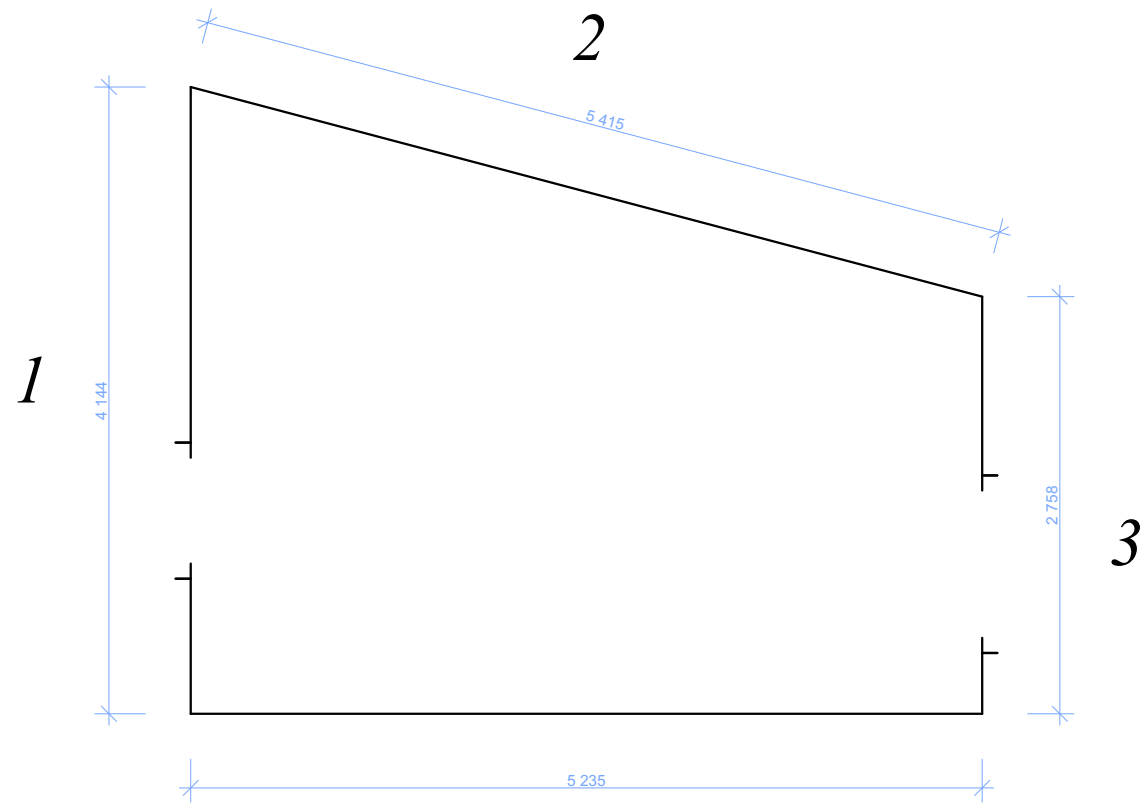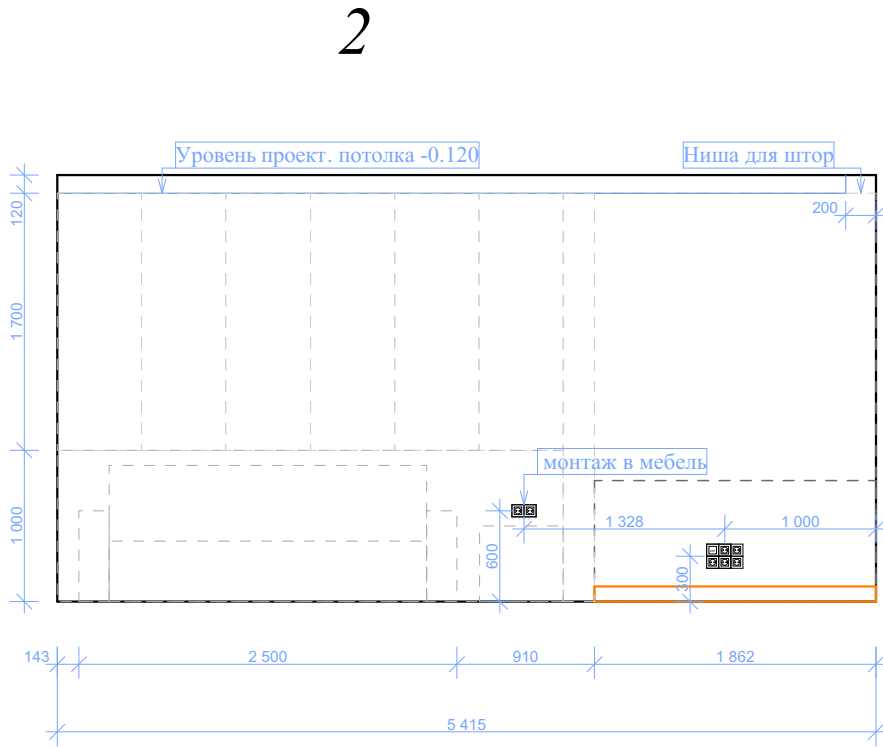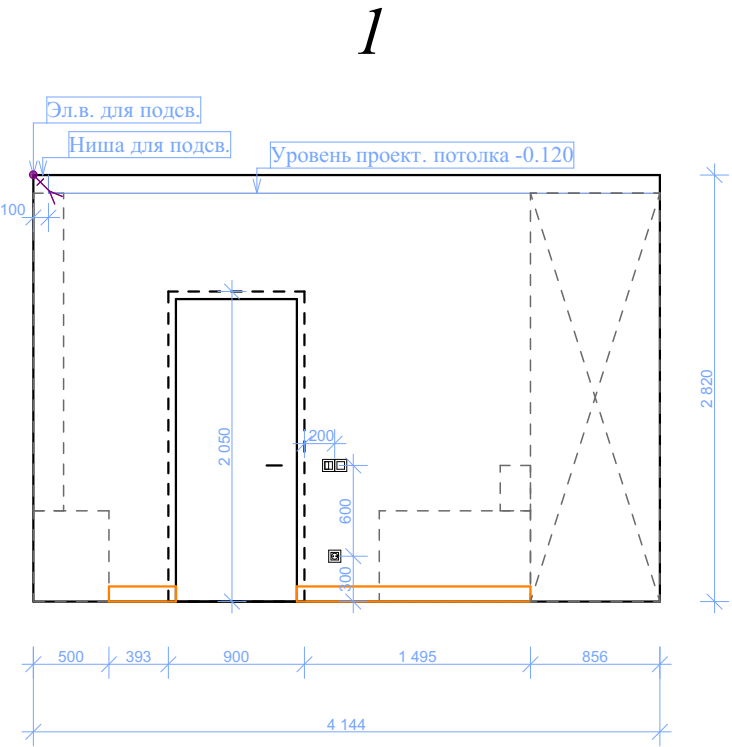

ПРИМЕЧАНИЯ


Все дверные проемы в перегородках возводимых из ГКЛВ усилить по периметру, монтаж дверных блоков без наличников. В зонах устройства шумоизоляции учесть моменты с креплением ТВ и прокладкой КК. Все лючки и щиты тех.обсл. подбирать с учетом финишной отделки. Суц-е приточ-е вент. клапаны на фас-х стенах демонтировать, заменить на клапаны проветр-я в новом остеклении.

М 1:50


Exclusive Interiors Centre			
ЖК "Триумф"	Стадия	Лист	Листов
		21	
Развертка 07 конструктив		eic2006@yandex.ru	

Развертка помещения 09 конструктив


1

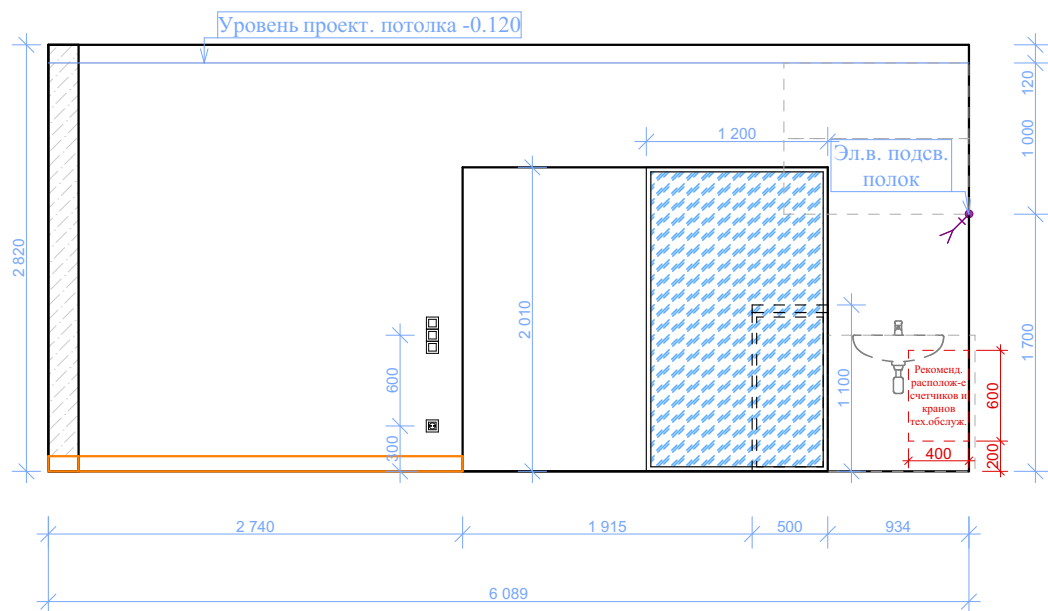

2

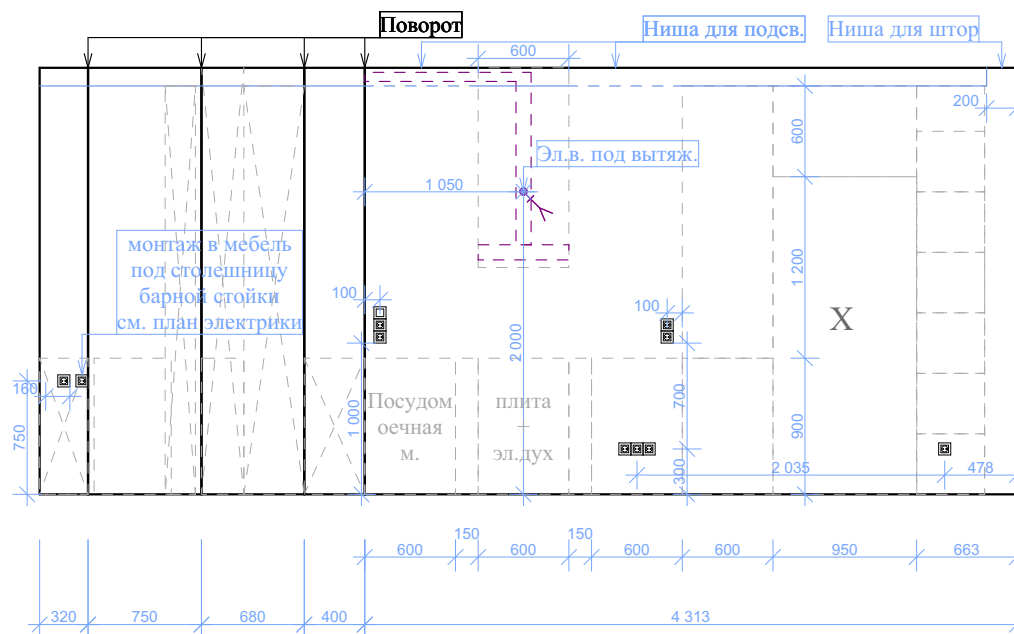


2

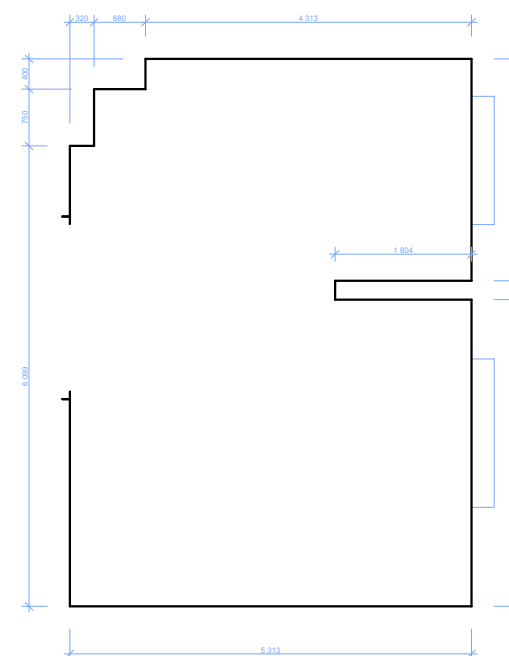


3

3

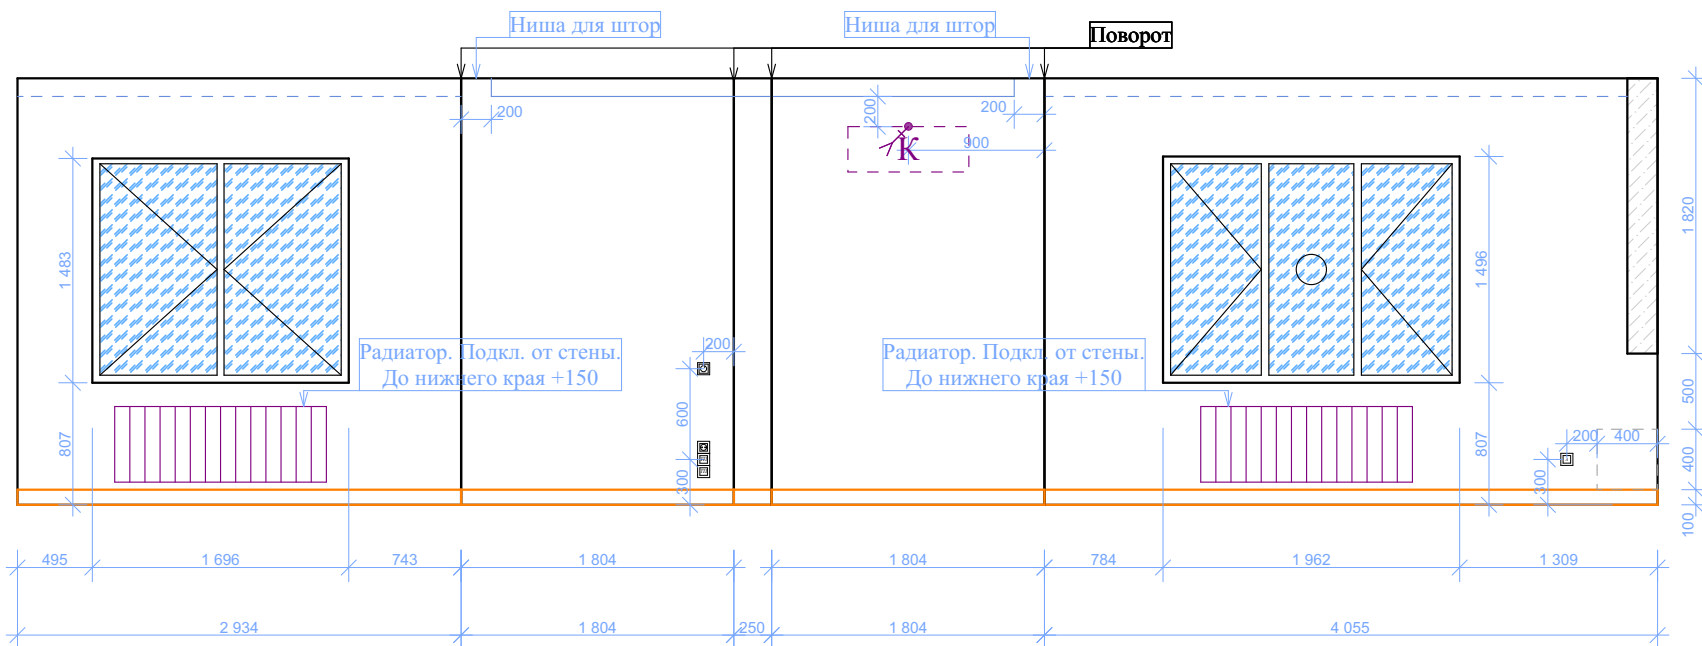

4

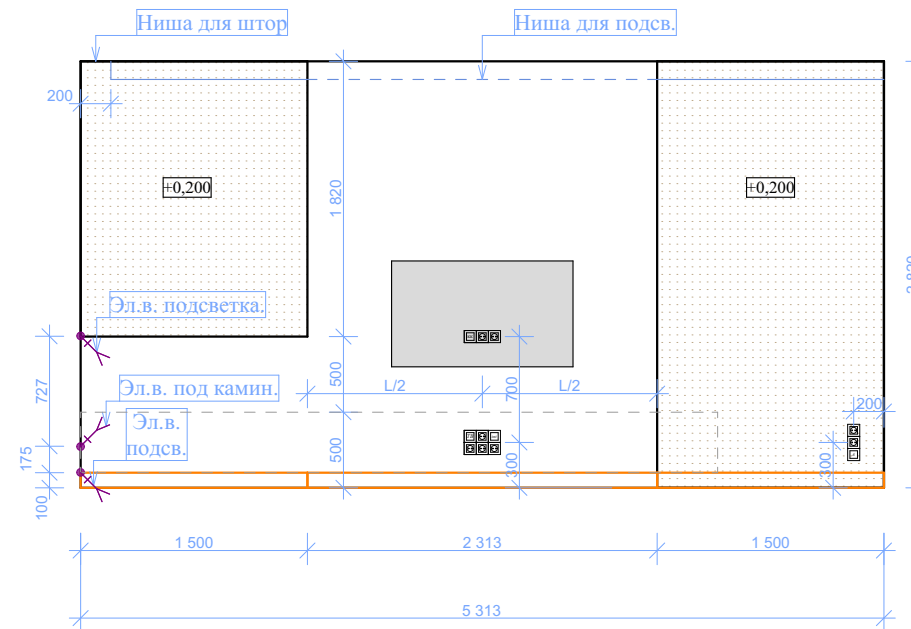

4

М 1:100

ПРИМЕЧАНИЯ

Все дверные проемы в перегородках возводимых из ГКЛВ усилить по периметру, монтаж дверных блоков без наличников.
В зонах устройства шумоизоляции учесть моменты с креплением ТВ и прокладкой КК.
Все лючки и щиты тех.обсл. подбирать с учетом финишной отделки.
Суш-е приточ-е вент. клапаны на фас-х стенах демонтировать, заменить на клапаны проветр-я в новом остеклении.

М 1:50

Exclusive Interiors Centre




ЖК "Триумф"

Стадия	Лист	Листов
	22	

Развертка 09 конструктив

eic2006@yandex.ru

Развертка помещения 01 отделки





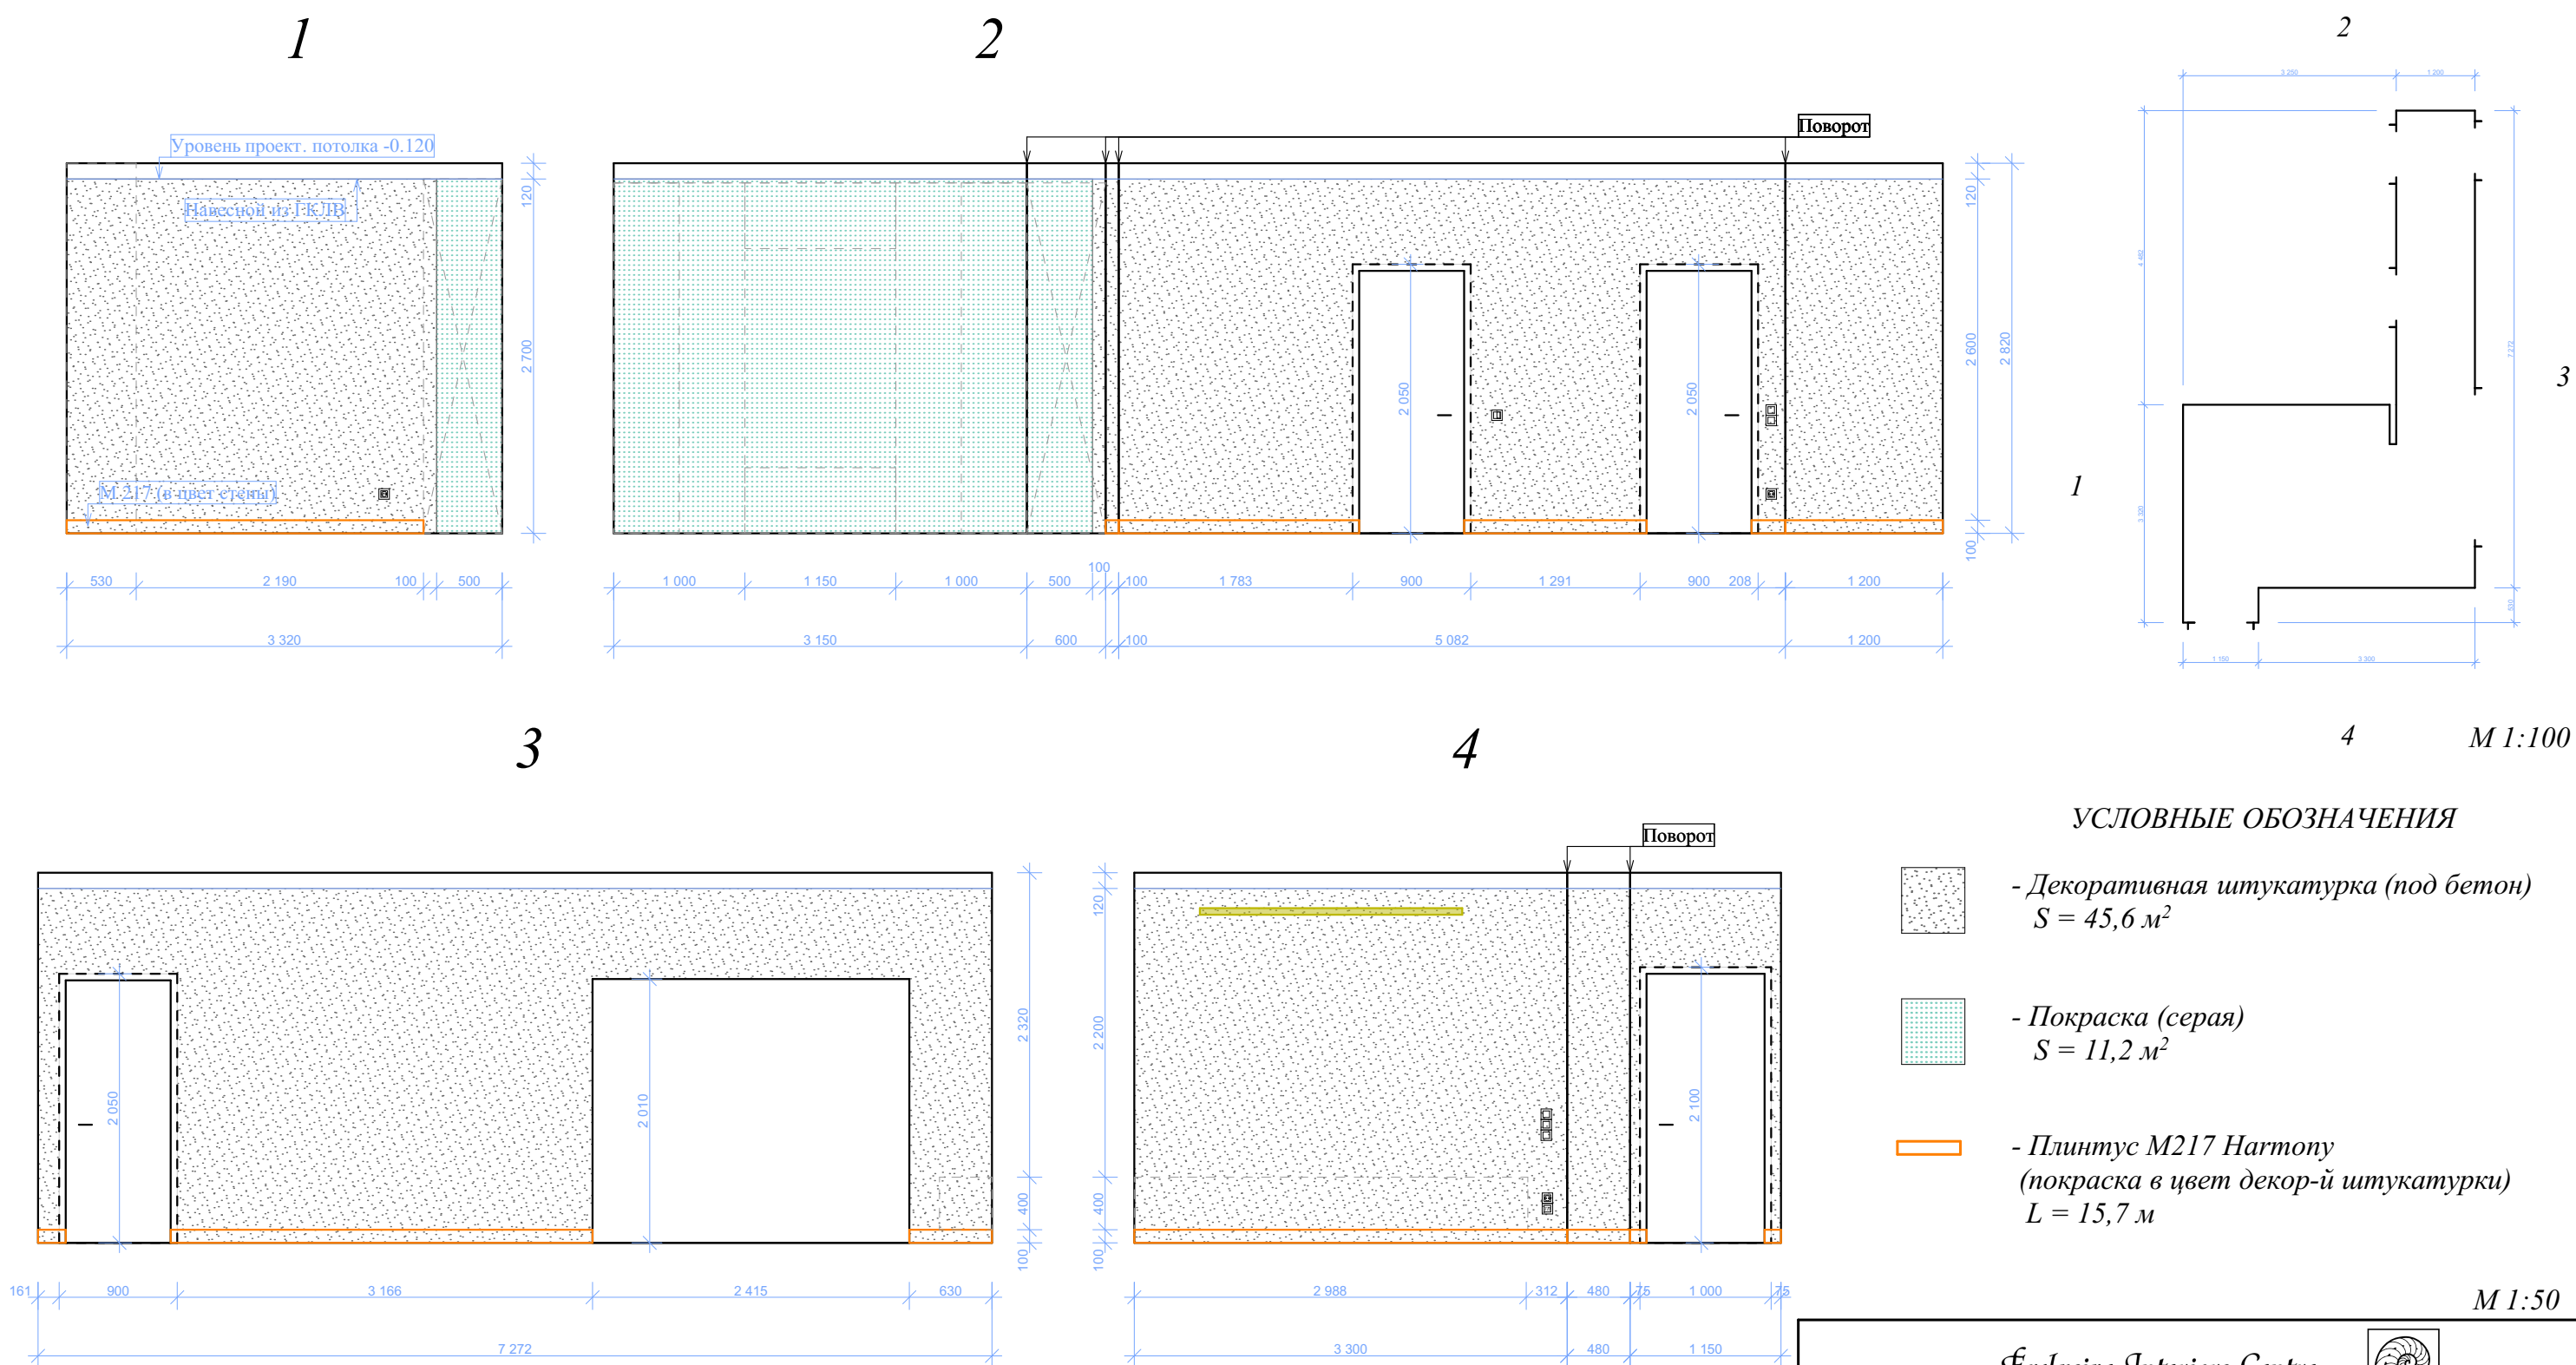


ПРИМЕЧАНИЯ

Отделка дверных и оконных откосов аналогично отделке стен.
Все стены под покраску и декор-ю штукатурку затянуть флизелиновым полотном
Все площади отделки и погонаж плинтуса даны без учета запаса

Exclusive Interiors Centre			
ЖК "Триумф"	Стадия	Лист	Листов
		23	
Развертка 01 отделки		eic2006@yandex.ru	

Развертка помещения 02 отделки

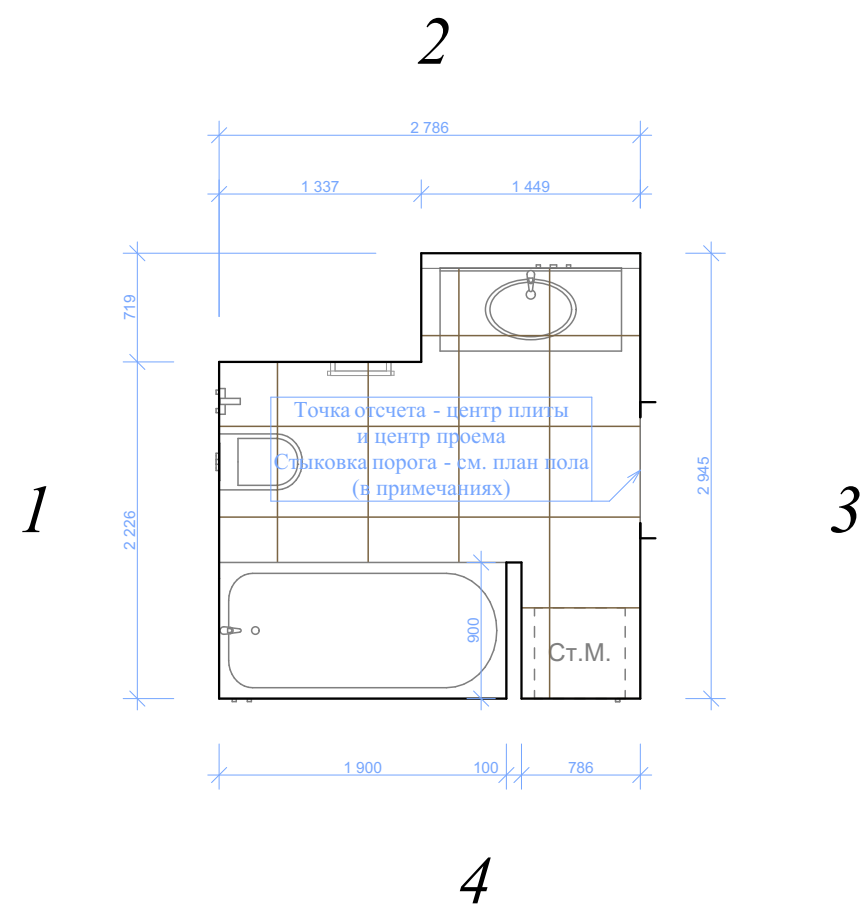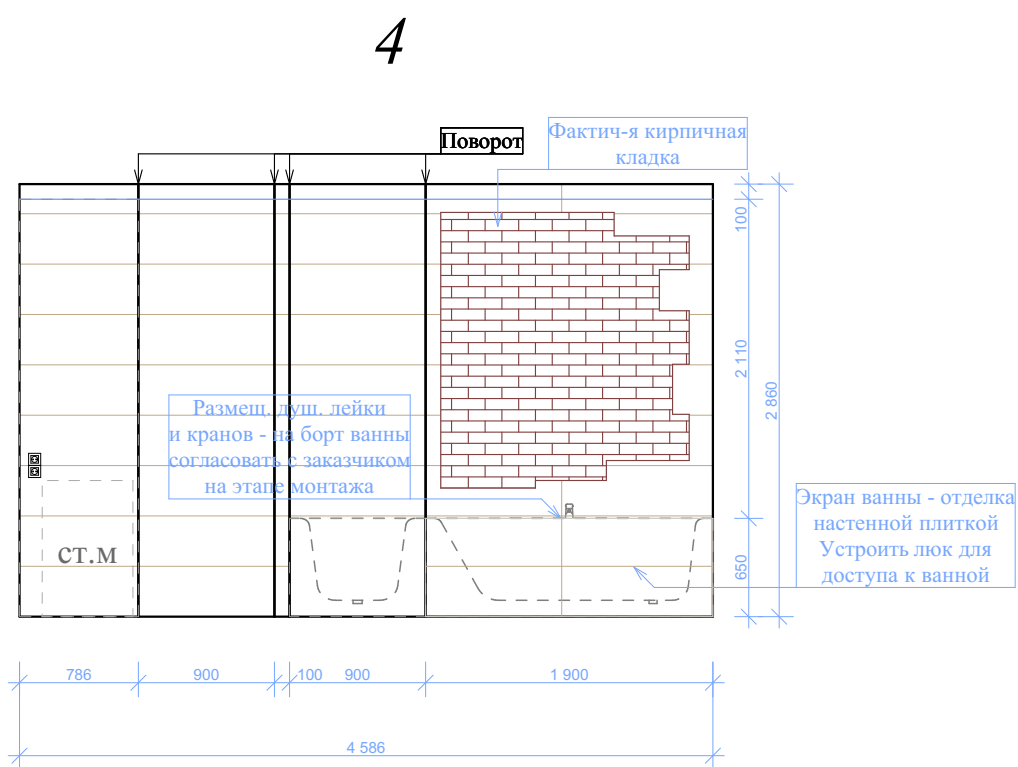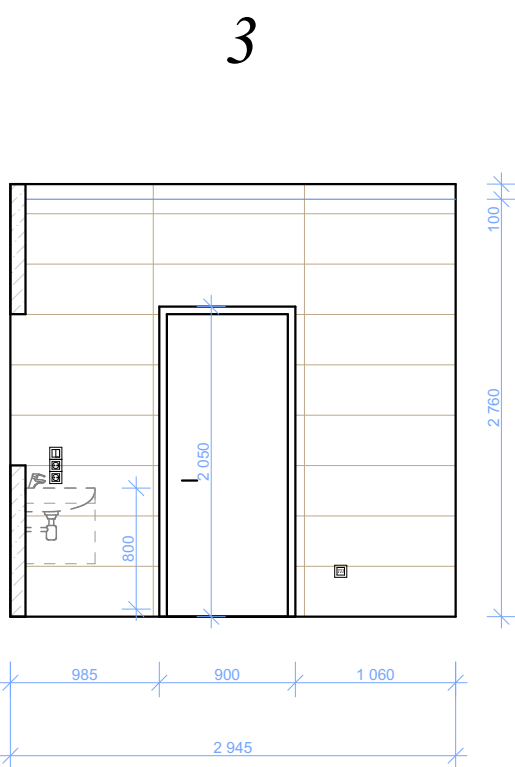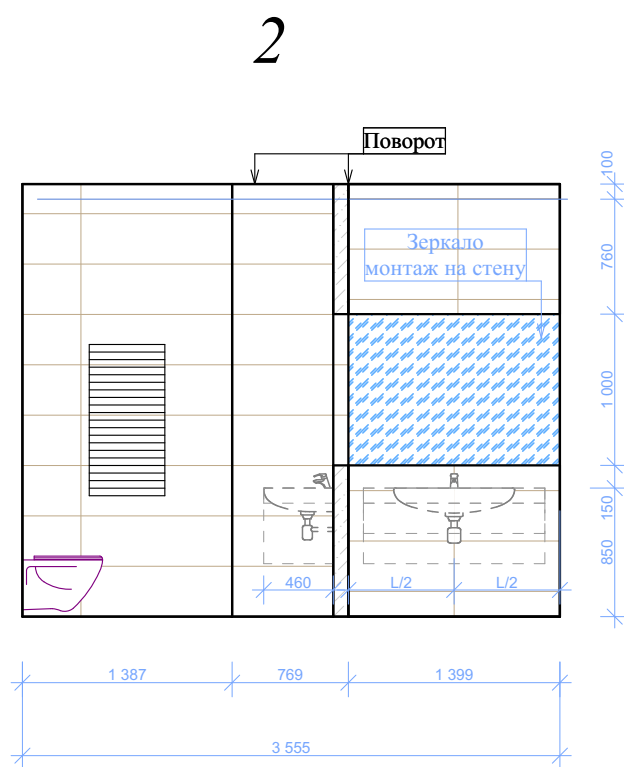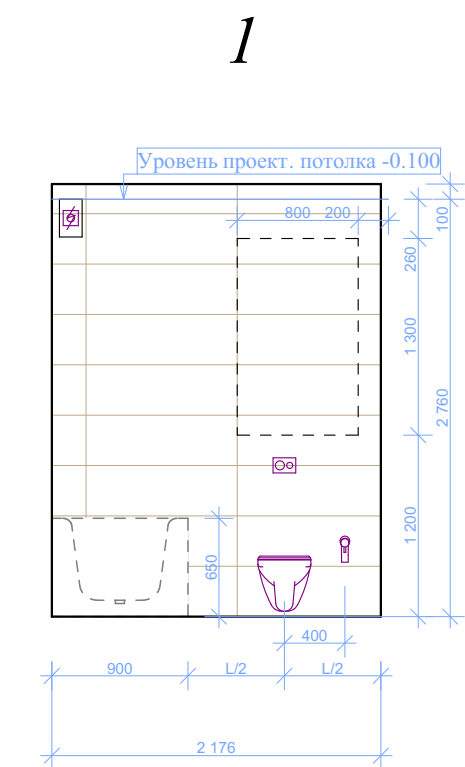

УСЛОВНЫЕ ОБОЗНАЧЕНИЯ



- Плитка настенная NEWPORT NATURAL 333 x 1000
 $S = 34,2 \text{ м}^2$



- Плитка напольная NEWPORT NATURAL 600 x 600
 $S = 5,3 \text{ м}^2$



- Кирпичная кладка существующая
 $S = 3 \text{ м}^2$

ПРИМЕЧАНИЯ

Отделка дверных и оконных откосов аналогично отделке стен.
Все стены под покраску и декор-ю штукатурку затянуть флизелиновым полотном
Все площади отделки и погонаж плинтуса даны без учета запаса

М 1:50

Exclusive Interiors Centre





ЖК "Триумф"

Стадия	Лист	Листов
	24	

Развертка 02 отделки

eic2006@yandex.ru

Развертка помещения 03 отделки

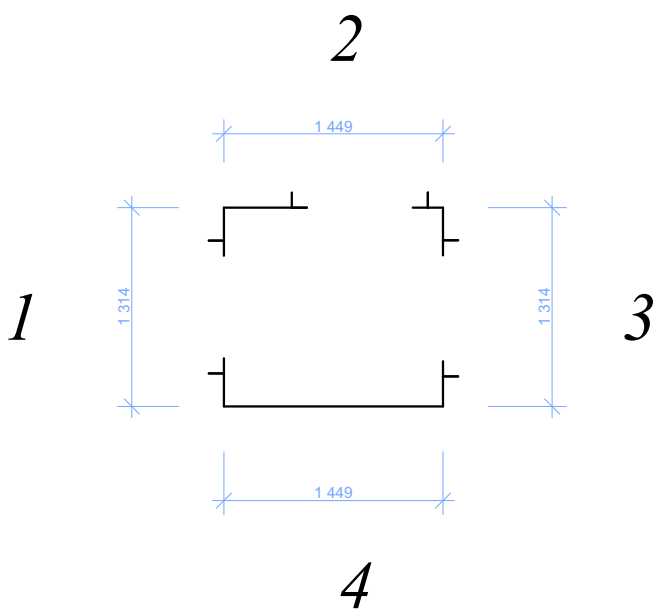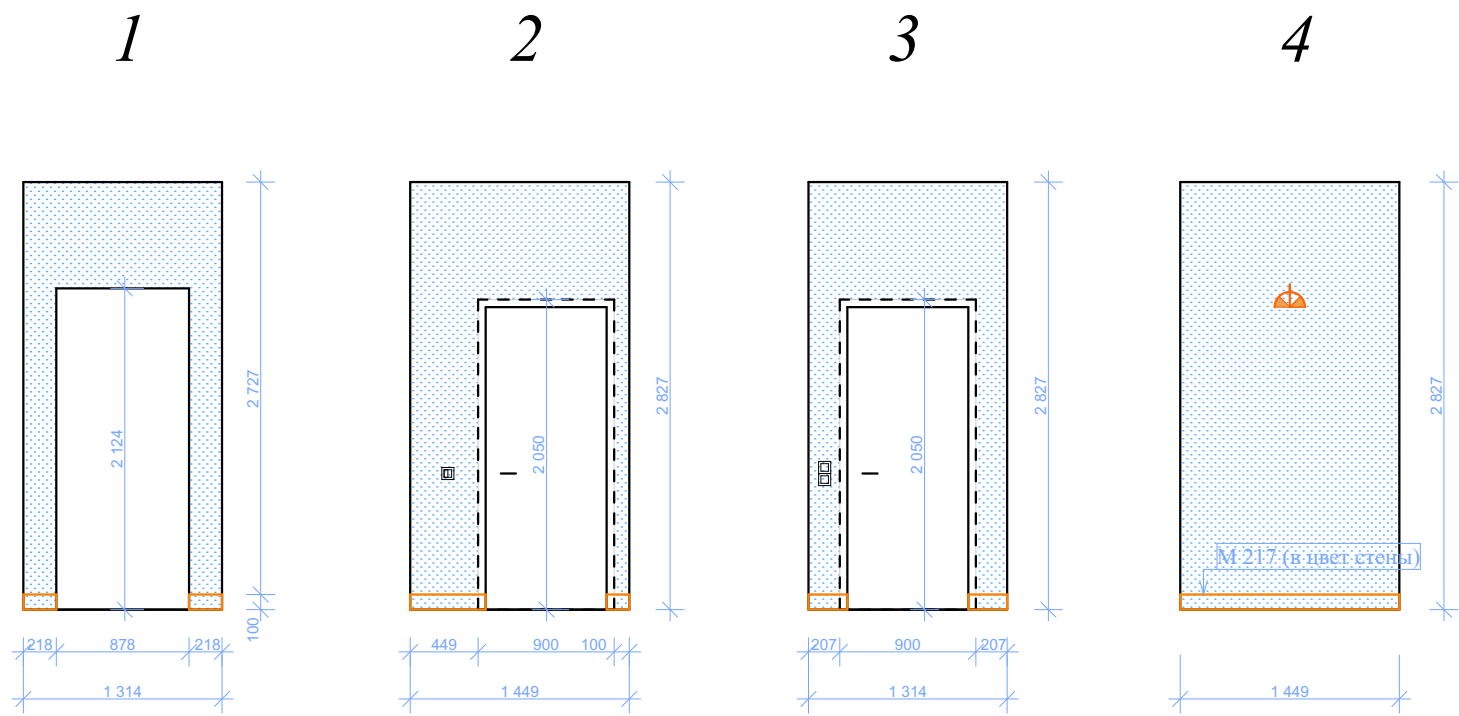

УСЛОВНЫЕ ОБОЗНАЧЕНИЯ



- Покраска (белый)
 $S = 10,1 \text{ м}^2$







- Плинтус M217 Harmony
 $L = 2,7 \text{ м}$

ПРИМЕЧАНИЯ

Отделка дверных и оконных откосов аналогично отделке стен.
Все стены под покраску и декор-ю штукатурку затянуть флизелиновым полотном
Все площади отделки и погонаж плинтуса даны без учета запаса

Exclusive Interiors Centre			
ЖК "Триумф"	Стадия	Лист	Листов
		25	
Развертка 03 отделки		eic2006@yandex.ru	

Развертка помещения 04 отделки

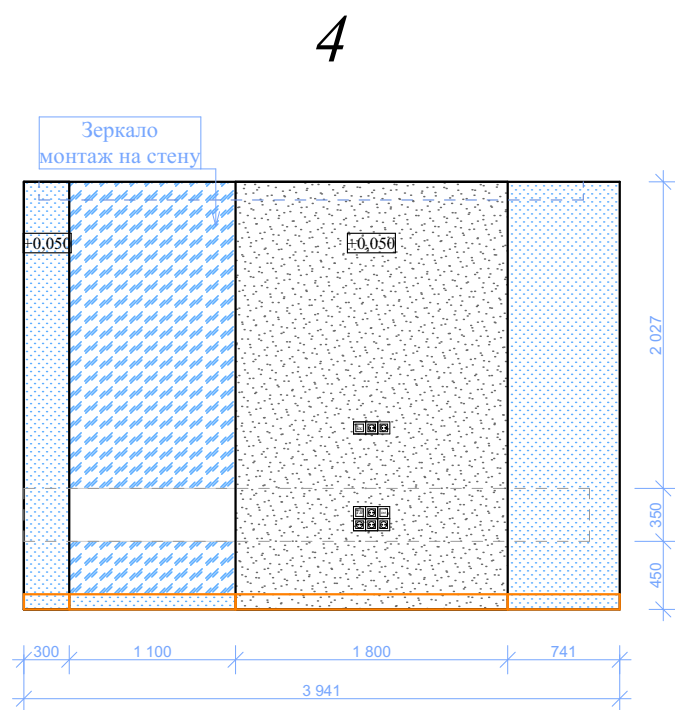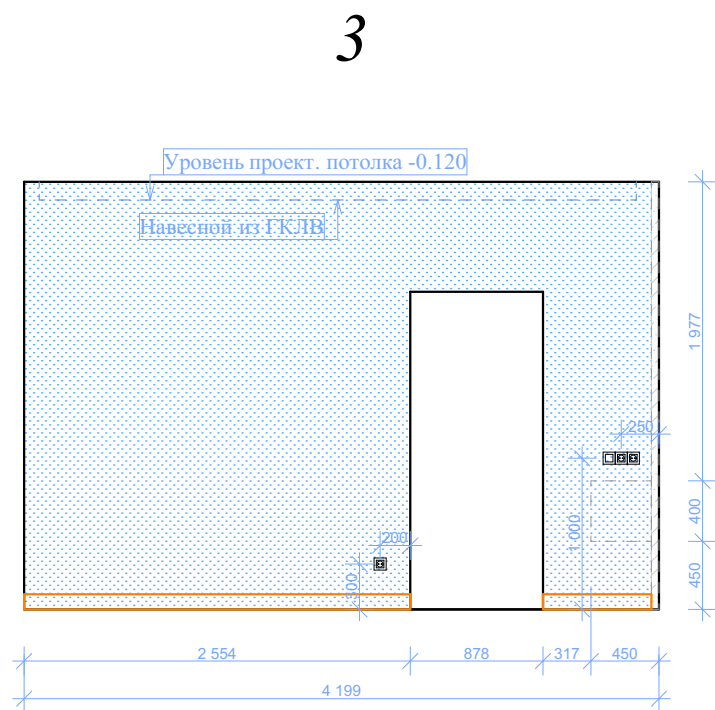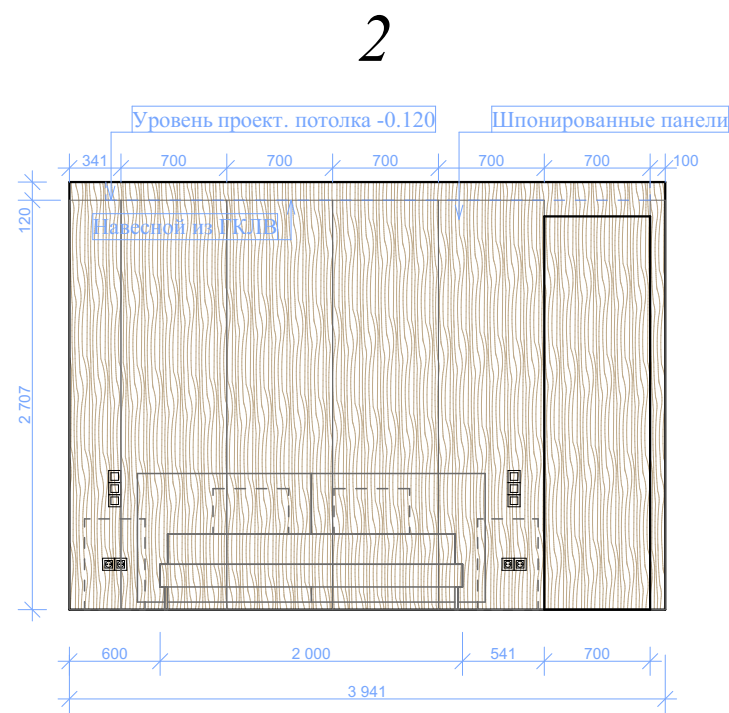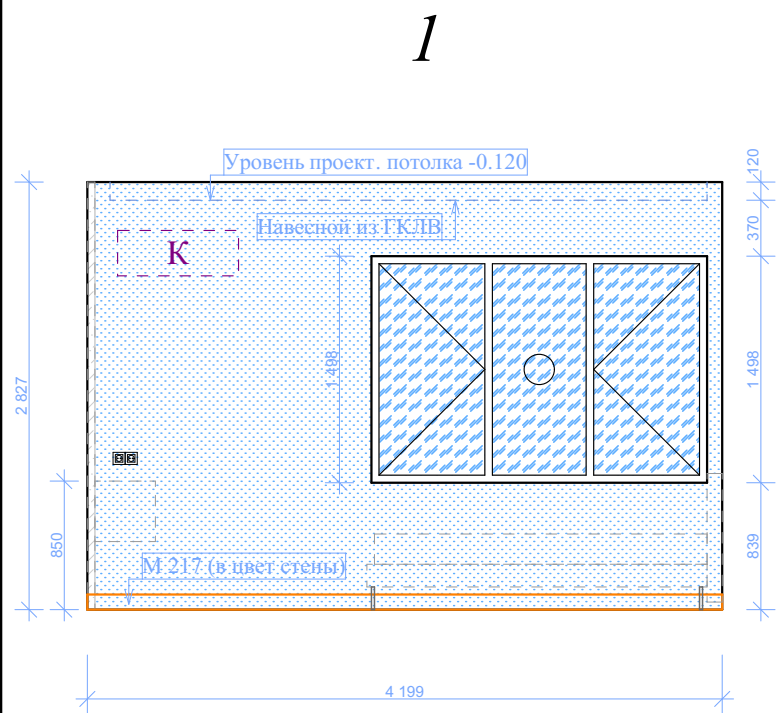

4

УСЛОВНЫЕ ОБОЗНАЧЕНИЯ

-  - Шпонированные панели
 $S = 11,4 \text{ м}^2$
-  - Декоративная штукатурка (под бетон)
 $S = 5 \text{ м}^2$
-  - Покраска (белый)
 $S = 20,1 \text{ м}^2$
-  - Плинтус M217 Harmony
 $L = 9,7 \text{ м}$

ПРИМЕЧАНИЯ

Отделка дверных и оконных откосов аналогично отделке стен.
Все стены под покраску и декор-ю штукатурку затянуть флизелиновым полотном
Все площади отделки и погонаж плинтуса даны без учета запаса

Exclusive Interiors Centre



ЖК "Триумф"




Стадия	Лист	Листов
	26	

Развертка 04 отделки

eic2006@yandex.ru

М 1:50

Развертка помещения 05 отделки

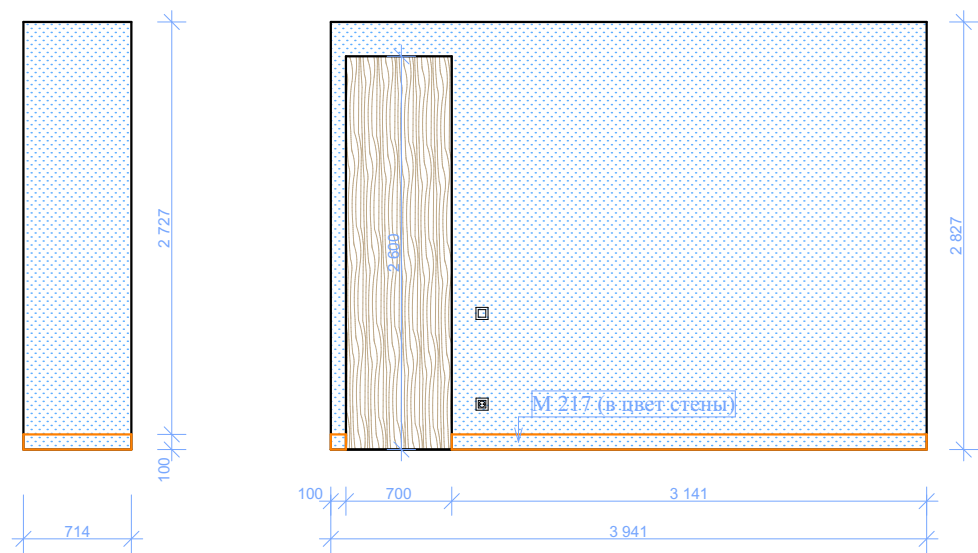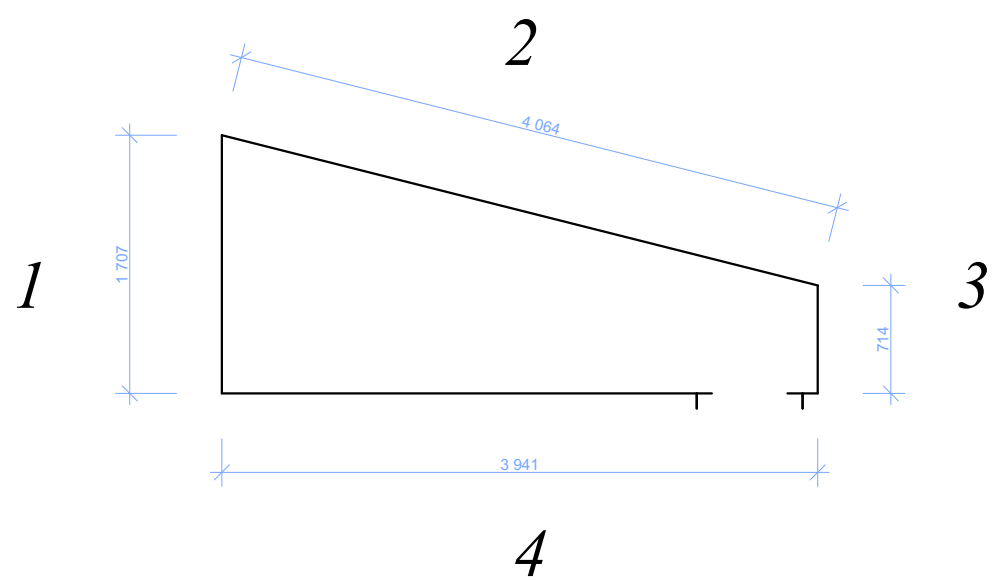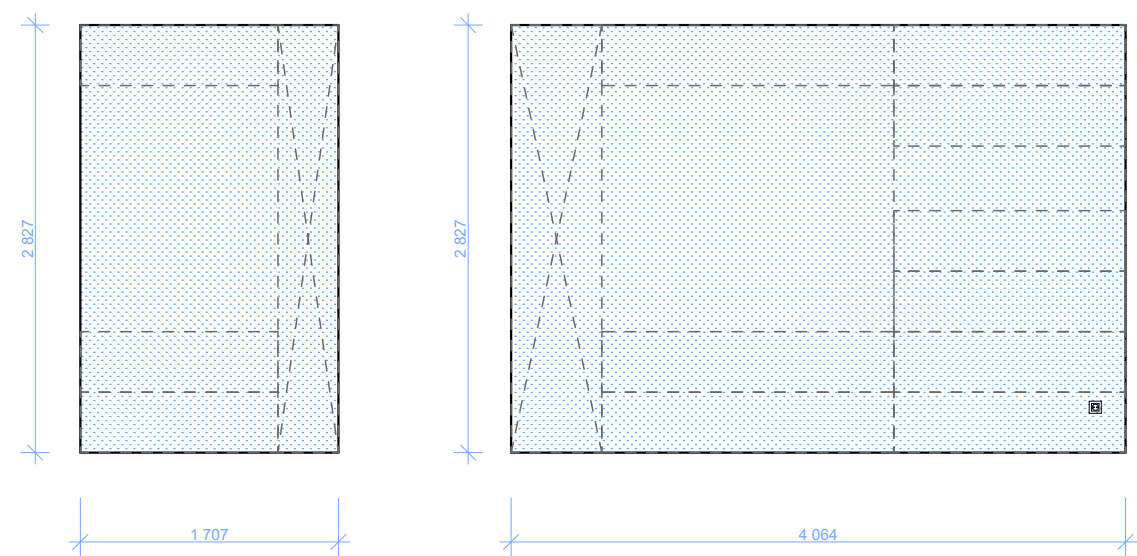

УСЛОВНЫЕ ОБОЗНАЧЕНИЯ

-  - Покраска (белый)
 $S = 27,6 \text{ м}^2$
-  - Шпон
 $S = 1,8 \text{ м}^2$
-  - Плинтус M217 Harmony
 $L = 9,5 \text{ м}$






ПРИМЕЧАНИЯ

Отделка дверных и оконных откосов аналогично отделке стен.
Все стены под покраску и декор-ю штукатурку затянуть флизелиновым полотном
Все площади отделки и погонаж плинтуса даны без учета запаса

М 1:50

Exclusive Interiors Centre			
ЖК "Триумф"	Стадия	Лист	Листов
		27	
Развертка 05 отделки		eic2006@yandex.ru	

Развертка помещения 06 отделки

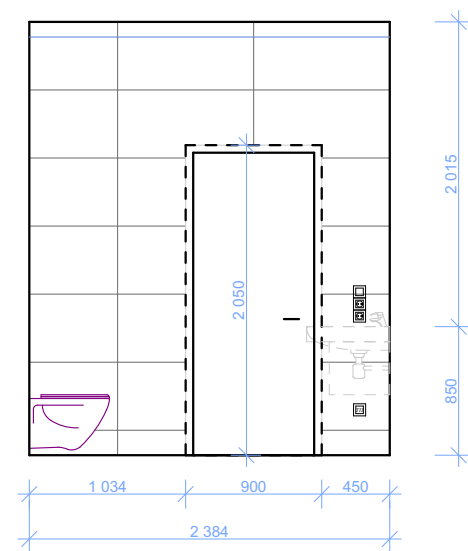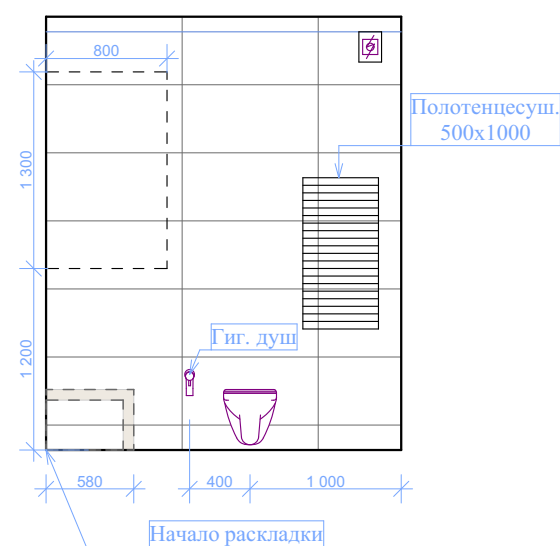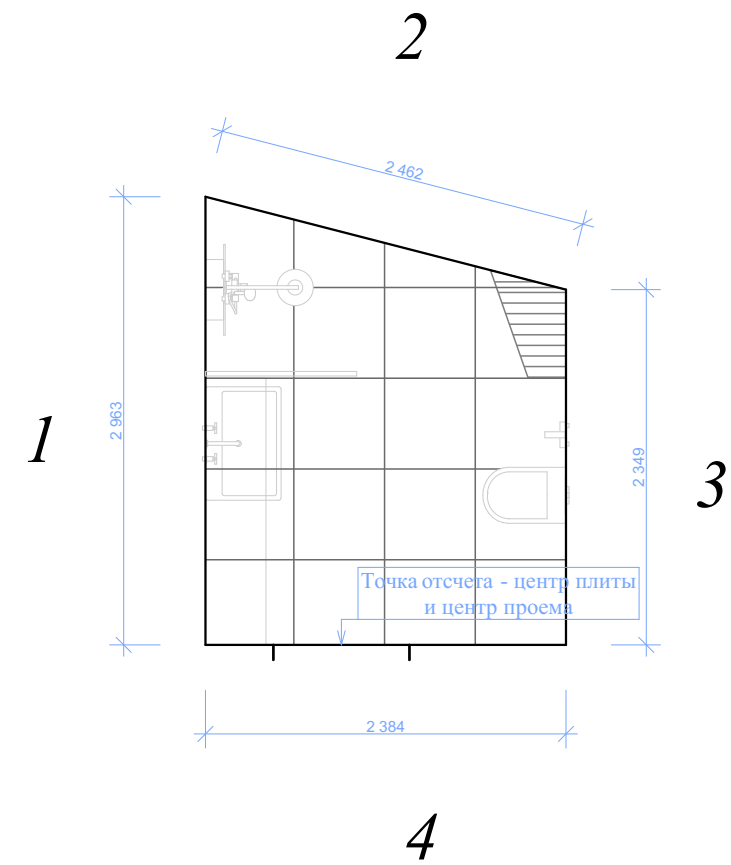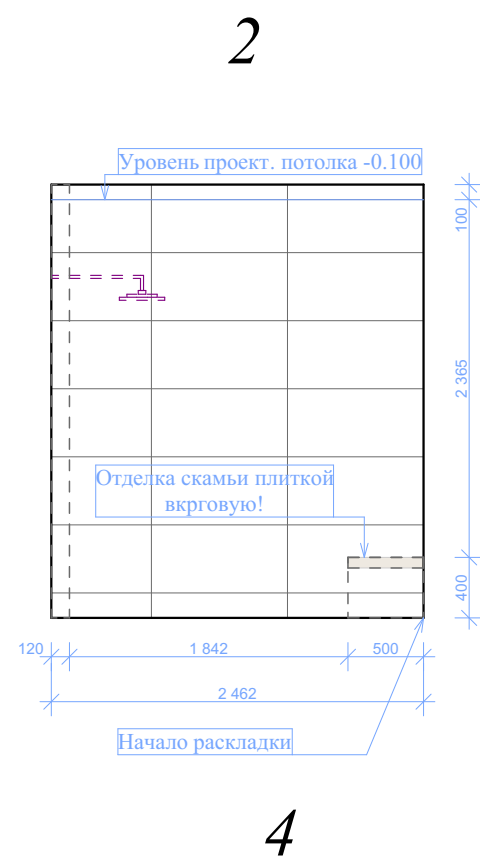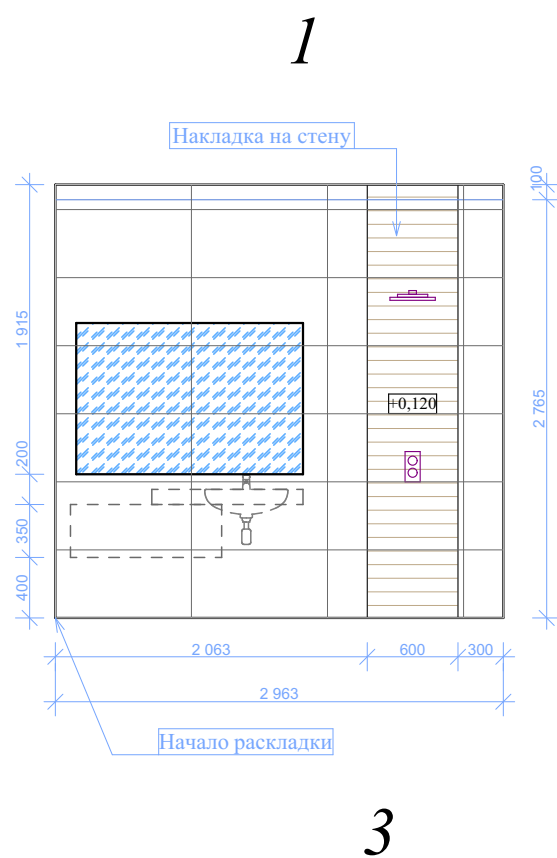

УСЛОВНЫЕ ОБОЗНАЧЕНИЯ



- Плитка Aravisa Materia White Natural
450 x 900
 $S = 27,3 \text{ м}^2$



- Плитка Porcelanosa Lexington Colonial
450 x 1200
 $S = 2,5 \text{ м}^2$



- Плитка напольная
Aravisa Materia White Natural 600 x 600
 $S = 6,33 \text{ м}^2$






ПРИМЕЧАНИЯ

Отделка дверных и оконных откосов аналогично отделке стен.
Все стены под покраску и декор-ю штукатурку затянуть флизелиновым полотном
Все площади отделки и погонаж плинтуса даны без учета запаса

М 1:50

Exclusive Interiors Centre			
ЖК "Триумф"	Стадия	Лист	Листов
		28	
Развертка 06 отделки		eic2006@yandex.ru	

Развертка помещения 07 отделки

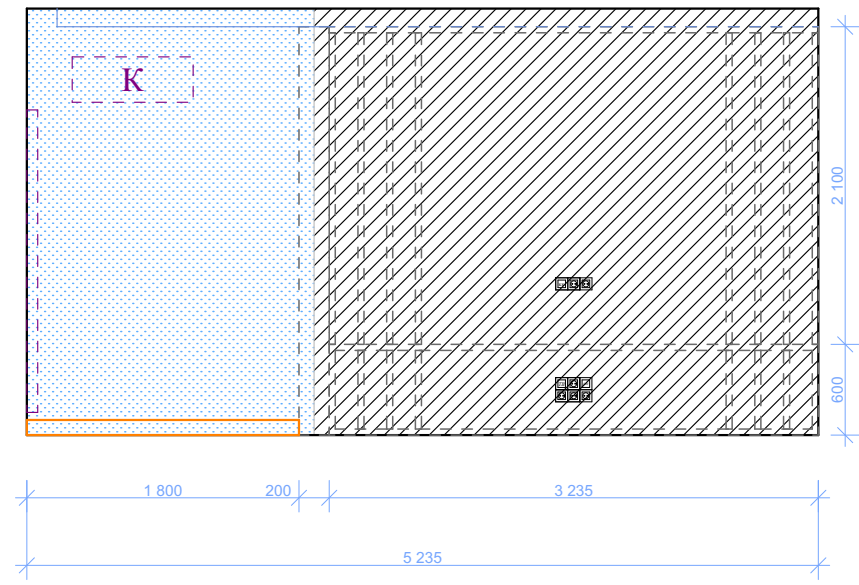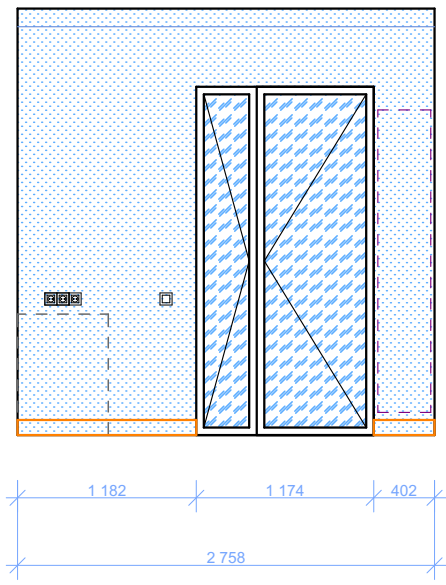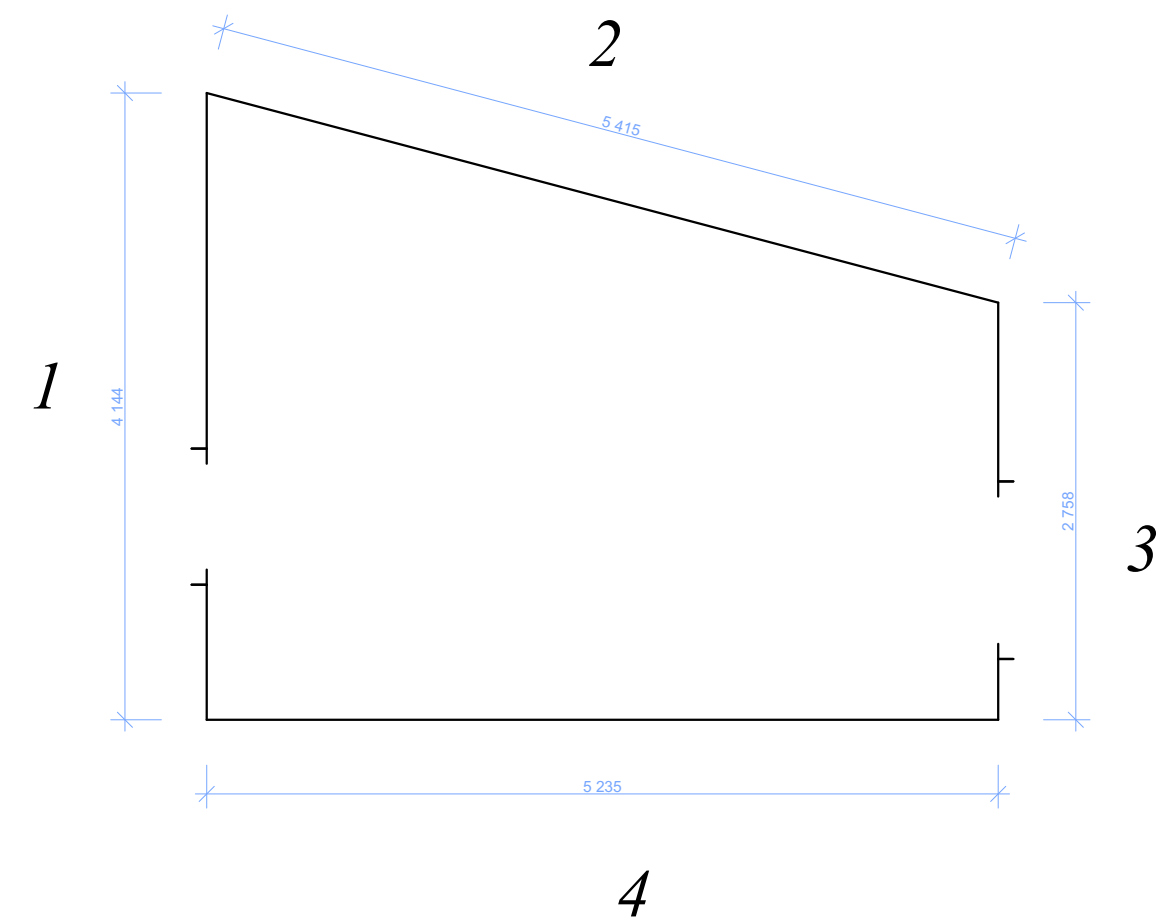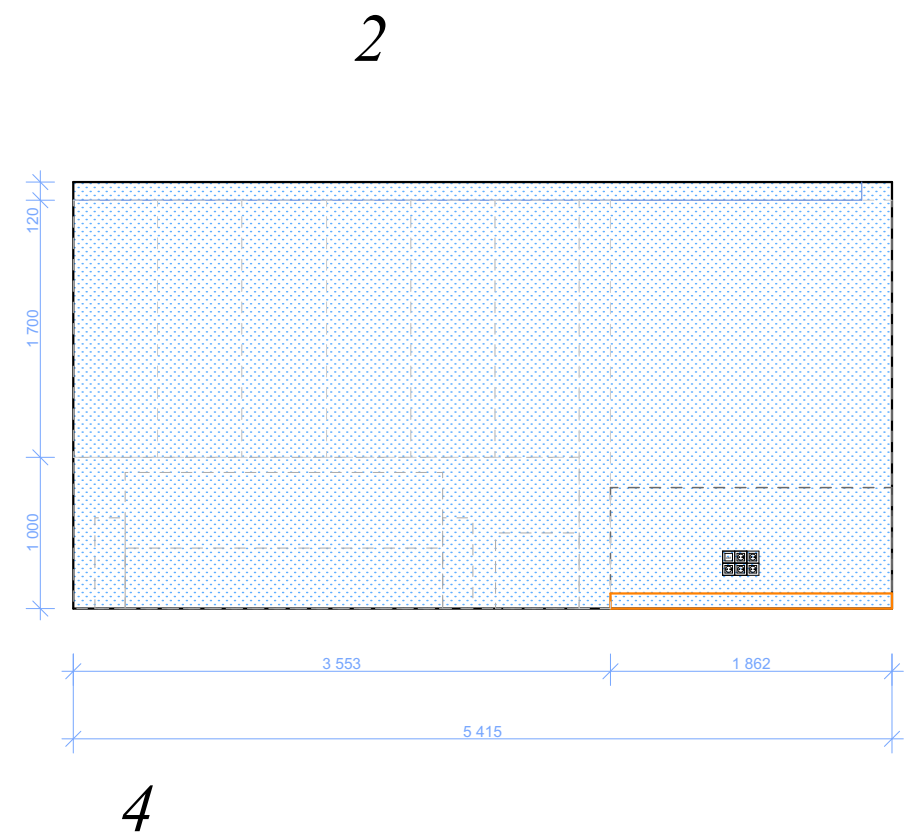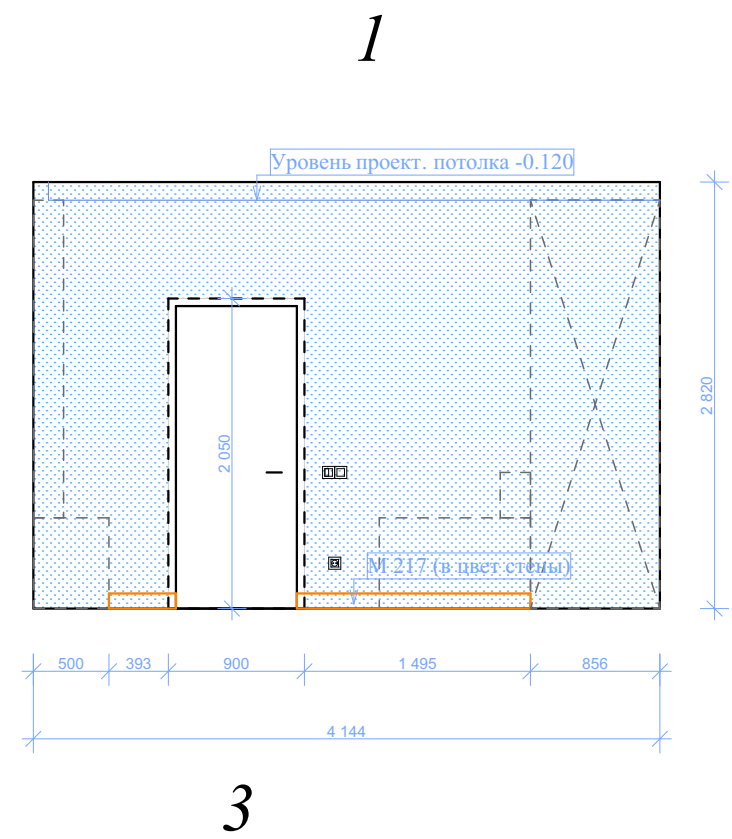

УСЛОВНЫЕ ОБОЗНАЧЕНИЯ

-  - Покраска (черный матовый)
 $S = 8,73 \text{ м}^2$
-  - Покраска (белый)
 $S = 34,1 \text{ м}^2$
-  - Плинтус M217 Harmony
 $L = 5,6 \text{ м}$

ПРИМЕЧАНИЯ


Отделка дверных и оконных откосов аналогично отделке стен.
Все стены под покраску и декор-ю штукатурку затянуть флизелиновым полотном
Все площади отделки и погонаж плинтуса даны без учета запаса

Exclusive Interiors Centre			
ЖК "Триумф"	Стадия	Лист	Листов
		29	
Развертка 07 отделки		eic2006@yandex.ru	


Развертка помещения 09 отделка

l

2

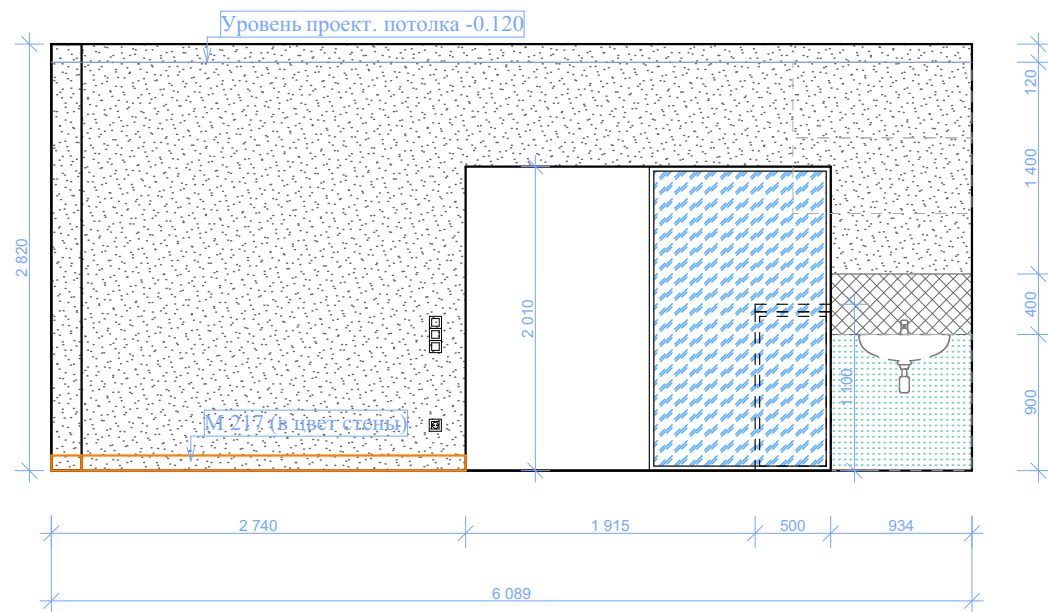


3

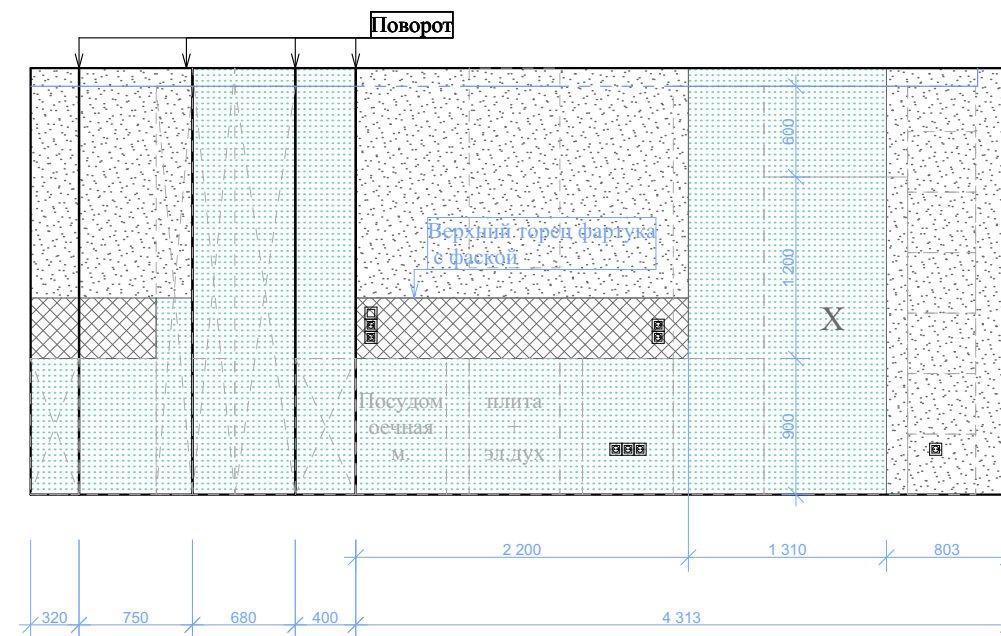

l



•

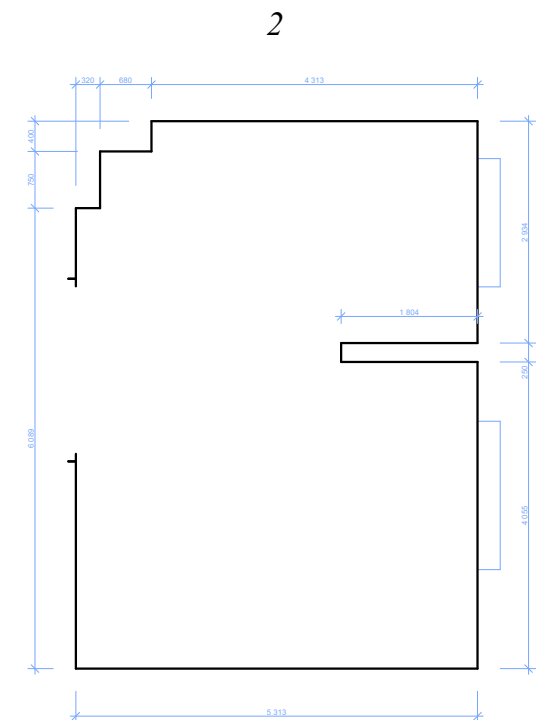

M 1:100

4

4

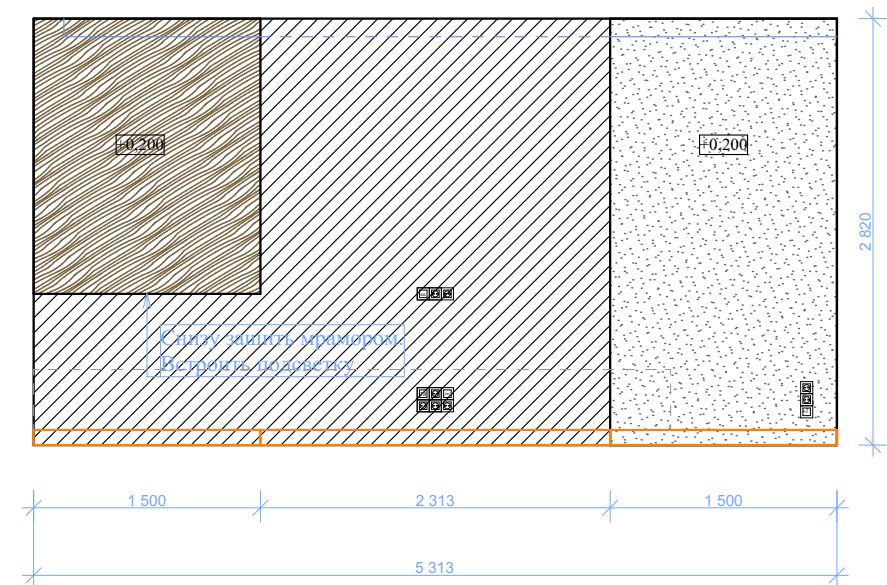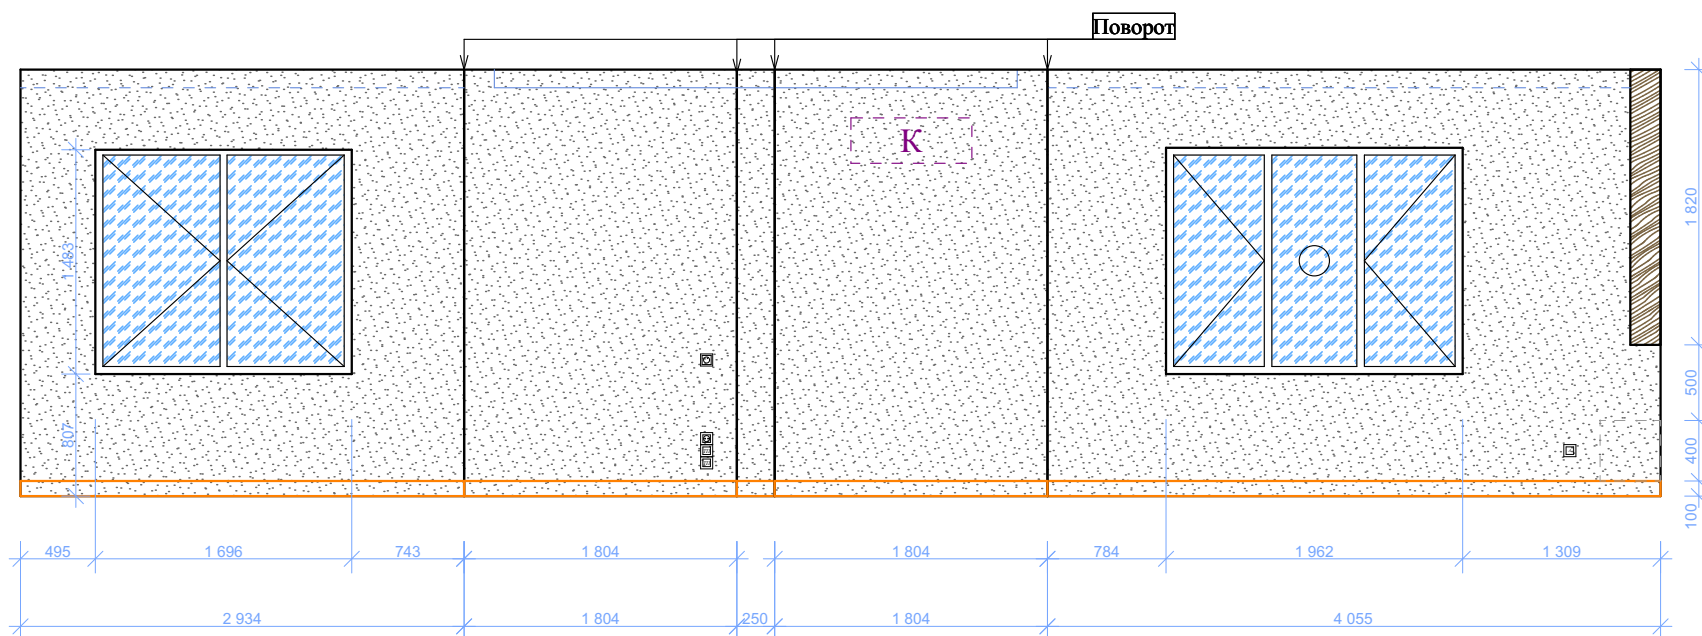

ПРИМЕЧАНИЯ - см. примечания на развертке помещения 01

УСЛОВНЫЕ ОБОЗНАЧЕНИЯ

- Покраска (черный матовый)
 $S = 8 \text{ м}^2$



- Покраска (серая)
 $S = 10,3 \text{ м}^2$

- Фартук (керамогранит)
 $S = 1,6 \text{ м}^2$

- Декоративная штукатурка (под бетон)
 $S = 47,8 \text{ м}^2$



- Мрамор
 $S = 3,5 \text{ м}^2$

1

- Плинтус M217 Harmony
L = 19 м

A 1:50

Exclusive Interiors Centre



ЖК "Триумф"

Стадия

Лист

истов

30

Развертка 09 отделака

eic2006@yandex.ru

ВЕДОМОСТЬ ОТДЕЛОЧНЫХ МАТЕРИАЛОВ											
№	НАИМЕНОВАНИЕ	01 Прихожая	02 СУ гост.	03 Тамбур	04 Спальня	05 Гардер-я	06 СУ Хоз-й	07 Кабинет	08 Балкон	09 Кух-гост.	ИТОГО ит.
1	Флизилиновое полотно	56,8 м²		10,1 м²	25,1 м²	27,6 м²		42,9 м²		66,2 м²	228,7 м²
2	Краска (белая)			10,1 м²	20,1 м²	27,6 м²		34,1 м²			91,9 м²
3	Краска (серая)	11,2 м²								10,3 м²	21,5 м²
4	Краска (черная)							8,8 м²		8,1 м²	16,9 м²
5	Декоративная штукатурка (под бетон)	45,6 м²			5 м²					47,8 м²	98,4 м²
6	Плитка NEWPORT NATURAL 333 x 1000		34,2 м²								34,2 м²
7	Плитка Aravisa Materia White Natural 450 x 900						27,3 м²				27,3 м²
8	Плитка Porcelanosa Lexington Colonial 450 x1200						2,5 м²				2,5 м²
9	Шпонированные панели				11,2 м²	1,8 м²					13 м²
10	Мрамор									3,5 м²	3,5 м²
11	Покраска потолка	18,7 м²		1,93 м²	16,7 м²	4,77 м²		18,06 м²	4,36 м²	37,7 м²	102,3 м²
12	Натяжной потолок		7,01 м²				6,33 м²				13,34 м²
ПРИМЕЧАНИЯ Все артикулы, количество и характеристики материалов на итог - смотреть в комплектации; Количество материалов дано без учета запаса.											
										Exclusive Interiors Centre	
											
										Стадия	Лист
											31
										Листов	
										Ведомость отделочных материалов	
										eic2006@yandex.ru	

ВЕДОМОСТЬ НАПОЛЬНЫХ ПОКРЫТИЙ											
№	НАИМЕНОВАНИЕ	01 Прихожая	02 СУ гост.	03 Тамбур	04 Спальня	05 Гардер-я	06 СУ Хоз-й	07 Кабинет	08 Балкон	09 Кух-гост.	ИТОГО ит.
1	Плитка COLORKER MADISON BONE RECT. 600 x 1200	19,3 м²							4,4 м²	37,2 м²	61 м²
2	Плитка VENIS NEWPORT NATURAL 600 x 600		5,3 м²								5,3 м²
3	Плитка Aravis Matera White Natural 600 x 600			6,4 м²							6,4 м²
3	Паркет Barlinek Senses Дуб Tender 2200 x 207 x 14 мм			1,9 м²	16,7 м²	4,8 м²		18,3 м²			42 м²
ВЕДОМОСТЬ ДЕКОРАТИВНЫХ ЭЛЕМЕНТОВ											
№	НАИМЕНОВАНИЕ	01 Прихожая	02 СУ гост.	03 Тамбур	04 Спальня	05 Гардер-я	06 СУ Хоз-й	07 Кабинет	08 Балкон	09 Кух-гост.	ИТОГО ит.
1	Плинтус M217 Гармони	15,7 м²		2,7 м²	9,7 м²	9,5 м²		5,6 м²		19 м²	62,2 м²
ПРИМЕЧАНИЯ											
Все артикулы, количество и характеристики материалов на итог - смотреть в комплектации; Количество материалов дано без учета запаса.											
										Exclusive Interiors Centre	
											
										Стадия	Лист
											32
										Листов	
										Ведомость напольных покрытий	
										eic2006@yandex.ru	

СПЕЦИФИКАЦИЯ ДВЕРНЫХ ПРОЕМОВ									
№	НАИМЕНОВАНИЕ	Тип отделки	Размеры проема L x H (мм)	Размеры полотна L x H (мм)	Открывание	Наличник	Добор	Фурнитура	Примечание
ДП1	Дверь однопольная входная	сплошная	1000 x 2100	900 x 2050	Левое	-	-	-	
ДП2	Дверь однопольная межкомнатная	сплошная	900 x 2050	800 x 2000	Правое	-	-	Ручка + завертка WC	
ДП3	Дверь однопольная межкомнатная	сплошная	900 x 2050	800 x 2000	Правое	С 2-х сторон	По факту монтажа	Ручка + завертка WC	
ДП4	Проем	-	878 x 2124	-	-	-	-	-	
ДП5	Дверь однопольная межкомнатная	Шпон под стеновую панель	700 x 2707	700 x 2600	Левое	С 2-х сторон	По факту монтажа	Ручка (механизм "клик-клак")	
ДП6	Дверь однопольная межкомнатная	сплошная	900 x 2050	800 x 2000	Левое	С 2-х сторон	По факту монтажа	Ручка + завертка WC	
ДП7	Дверь однопольная межкомнатная	сплошная	900 x 2050	800 x 2000	Левое	С 2-х сторон	По факту монтажа	Ручка + завертка WC	
ДП8	Дверь Двупольная балконная	Стеклопакет	1175 x 2000	-	Левое		По факту монтажа	-	
ДП9	Дверь двупольная раздвижная	Стекло Рама - черный металл	2415 x 2010	-	Раздвижная			-	

ПРИМЕЧАНИЯ Все артикулы, количество и характеристики на итог - смотреть в комплектации;									
								Exclusive Interiors Centre	
									
								Стадия	Лист
									33
								Листов	
								ЖК "Триумф"	
								Спецификация дверных проемов	
								eic2006@yandex.ru	

ВЕДОМОСТЬ ЭЛЕКТРИКИ											
№	НАИМЕНОВАНИЕ	Типовой Вид	01 Прихожая	02 СУ гост.	03 Тамбур	04 Спальня	05 Гард.	06 СУ хоз.	07 Кабинет	09 Кух-гост.	ИТОГО шт.
1	Рамка 1-пост		6	1	1	1	3	1	2	5	20
2	Рамка 2-пост			1	1	3			2	2	9
3	Рамка 3-пост		1	1		6		1	6	7	22
4	Розетка		3			15	2		17	20	57
5	Розетка с влагозащитой			5				3			8
6	ТВ- розетка					1			1	1	3
7	Int- розетка					1			2	1	4
8	Аудио - розетка									2	2
9	Выкл 1-кл		5		2	7	1	1	2	4	22
10	Выкл 2-кл		1	1	1				1		4
11	Выкл. - Диммер									1	1
12	Регулятор ТП		1	1				1		2	5

<i>ПРИМЕЧАНИЯ</i> <i>Все артикулы, количество и характеристики на итог - смотреть в комплектации; Количество электроустройств дано без учета запаса.</i>			
		Exclusive Interiors Centre	
ЖК "Триумф"		Стадия	Лист
			34
Ведомость электрики		eic2006@yandex.ru	

<i>ПРИМЕЧАНИЯ</i> <i>Все артикулы, количество и характеристики на итог - смотреть в комплектации; Количество электроустройств дано без учета запаса.</i>			
		Exclusive Interiors Centre 	
ЖК "Триумф"		Стадия	Лист
			34
Ведомость электрики		eic2006@yandex.ru	

Exclusive Interiors Centre 			
ЖК "Триумф"	Стадия	Лист	Листов
		34	
Ведомость электрики	eic2006@yandex.ru		

<i>Exclusive Interiors Centre</i> 			
<i>ЖК "Триумф"</i>	<i>Стадия</i>	<i>Лист</i>	<i>Листов</i>
		34	
<i>Ведомость электрики</i>	<i>eic2006@yandex.ru</i>		

<i>Exclusive Interiors Centre</i> 			
<i>ЖК "Триумф"</i>	<i>Стадия</i>	<i>Лист</i>	<i>Листов</i>
		34	
<i>Ведомость электрики</i>	<i>eic2006@yandex.ru</i>		

<i>Exclusive Interiors Centre</i> 			
<i>ЖК "Триумф"</i>	<i>Стадия</i>	<i>Лист</i>	<i>Листов</i>
		34	
<i>Ведомость электрики</i>	<i>eic2006@yandex.ru</i>		

ВЕДОМОСТЬ МЕБЕЛИ

№	НАИМЕНОВАНИЕ	Размеры мм	Кол-во
			шт.
01	Прихожая (18,73 м ²)		
1	Подвесная консоль - обувница (под заказ)	3000 x 400	1
2	Ростовое зеркало (с подсветкой)		1
3	Встраиваемый гардероб (под заказ)		1
04	Спальня (16,75 м ²)		
1	Подвесная консоль под ТВ (под заказ)	3700 x 400	1
2	Зеркало встроенное (с подсветкой) под заказ		1
3	Пуф	h < 450	1
4	Кресло		1
5	Кровать	1800 x 2200	1
6	Прикроватный столик		2
05	Гардеробная (4,77 м ²)		
1	Встроенная система хранения (под заказ)		1
07	Кабинет (18,06 м ²)		
1	Консоль под ТВ (под заказ)	3200 x 400	1
2	Реечная перегородка (под заказ)		1
3	Встроенный шкаф (под заказ)		1
4	Полки, стеллажи (под заказ)		1
5	Стол письменный (под заказ)		1
6	Диван (раскладной)	2500 x 1000	1
7	Стул для рабочего места		1
09	Кухня-Гостиная (37,7 м ²)		
1	Кухонный гарнитур (под заказ)		1
2	Барная стойка (под заказ)	1800 x 500	1
3	Стул барный		2
4	Стол обеденный	1600 x 800	1
5	Стул обеденный		4
6	Диван	3000 x 2000	1
7	Кресло		1
8	Консоль подвесная под ТВ (под заказ)	4200 x 400	1
9	Журнальный столик		1

ПРИМЕЧАНИЯ

Все артикулы, количество и характеристики на итог - смотреть в комплектации;

Exclusive Interiors Centre



ЖК "Триумф" 115 м²

Стадия

Лист

Листов

35

Ведомость мебели

eic2006@yandex.ru

ВЕДОМОСТЬ ДЕКОРА И ТЕКСТИЛЯ

№	НАИМЕНОВАНИЕ	Размеры мм	Кол-во
			шт.
01	Прихожая (18,73 м ²)		
1	Панно "Карта мира"	~ 2000 x 1500	1
04	Спальня (16,75 м ²)		
1	Картина "Девушка Птица" Эмми Джад	~ 1600 x 1200	1
2	Ковер	до 3000 x 3000	1
3	Шторы + тюль (размер ниши 4200 x 2800 x 240)		1
07	Кабинет (18,06 м ²)		
1	Постер "Inglorious bastards"	~ 900 x 400	1
2	Ковер	до 2600 x 2000	1
3	Шторы + тюль (размер ниши 2750 x 2800 x 200)		1
09	Кухня-Гостиная (37,7 м ²)		
1	Постер "Kingsman"	~ 900 x 400	1
2	Ковер	до 3000 x 3600	1
3	Шторы + тюль на кухню (размер ниши 2900 x 2800 x 200)		1
4	Шторы + тюль в гост-ю (размер ниши 3850 x 2800 x 200)		1

ПРИМЕЧАНИЯ

Все артикулы, количество и характеристики на итог - смотреть в комплектации;

Exclusive Interiors Centre



ЖК "Триумф" 115 м²

Стадия

Лист

Листов

36

Ведомость декора и текстиля

eic2006@yandex.ru

ВЕДОМОСТЬ САНТЕХНИКИ

№	НАИМЕНОВАНИЕ	Размеры мм	Кол-во шт.
02	Санузел гостевой (7,22 м²)		
1	Ванна встраиваемая (без экрана)	1900x900	1
2	Унитаз (подвесной)		1
3	Кнопка смыва (настенная)		1
4	Гигиенический душ		1
5	Раковина	1200x460	1
6	Тумба под умывальник (под заказ)	1200x460	1
7	Смеситель (высокий)		1
8	Излив для ванны (установка на борт)		1
9	Полотенцесушитель (электр.)	500x1000	1
10	Зеркало встроенное (с подсветкой) под заказ	1450x1000	1
11	Встроенный шкаф (под заказ)		1
12	Система инсталляции		1
06	Санузел хозяйский (6,33 м²)		
1	Раковина	1200x480	1
2	Смеситель для раковины		1
3	Тумба под раковину	800x480	1
4	Душевая перегородка	1200x2000	1
5	Душевой гарнитур + смеситель (скрытого монтажа)		1
6	Унитаз (подвесной)		1
7	Гигиенический душ		1
8	Полотенцесушитель (электр.)	500x1000	1
9	Зеркало навесное (с подсветкой)	1500x1000	1
10	Зеркало косметическое (с подсветкой)		1
11	Система инсталляции		1
09	Кухня (37,7 м²)		
1	Мойка (на две чаши)		1
2	Смеситель		1

ПРИМЕЧАНИЯ

Все артикулы, количество и характеристики на итог - смотреть в комплектации;

Exclusive Interiors Centre



ЖК "Триумф" 115 м²

Стадия

Лист

Листов

37

Ведомость сантехники

eic2006@yandex.ru

ВЕДОМОСТЬ БЫТОВОЙ ТЕХНИКИ

№	НАИМЕНОВАНИЕ	Размеры мм	Кол-во
			шт.
02	СУ гостевой (7,22 м²)		
1	Стиральная машина	600 х 600 х 900	1
04	Спальня (16,75 м²)		
1	Телевизор	любой	1
07	Кабинет (18,06 м²)		
1	Телевизор	любой	1
09	Кухня-Гостиная (37,7 м²)		
1	Холодильник Side by side	2000 х 900	1
2	Посудомоечная машина	600	1
3	Электрическая варочная панель	600 - 800	1
4	Электрический духовой шкаф	600	1
5	СВЧ печь		1
6	Вытяжка	не менее 600	1
7	Телевизор + Аудиосистема 3:1	любой	1
8	Электрокамин	Л не более 1200	1

ПРИМЕЧАНИЯ

Все артикулы, количество и характеристики на итог - смотреть в комплектации;

Exclusive Interiors Centre



ЖК "Триумф" 115 м²

Стадия

Лист

Листов

38

Ведомость бытовой техники

eic2006@yandex.ru

ВЕДОМОСТЬ ОСВЕТИТЕЛЬНЫХ ПРИБОРОВ

№	ТИП СВЕТИЛЬНИКА / МАРКА	Кол-во шт.	Примечание
01	Прихожая (18,73 м ²)		
01-01	Линейный светильник встра. в ГКЛВ / черный / 4000 К	L=9,4м	Основной свет
01-02	Линейный светильник наклад. / низ / черный / 4000 К	L=2,6м	Доп-й свет
01-03	Бра / 4000 К		Доп-й свет
02	Гостевой СУ (7,22 м ²)		
02-01	LED лента под натяж. потолок / 4000 К	L=13м	Основной свет
02-02	LED подсветка зеркала / 4000 К	2 * 1,45м	Доп-й свет
02-03	Подвесной светильник	2	Доп-й свет
03	Тамбур (1,93 м ²)		
03-01	Линейный наклад. светильник (подсв. картины) 4000 К	1	Основной свет
04	Спальня (16,75 м ²)		
04-01	Свет-ки для магнит. шинопровода(3 лампы)черн./4000 К	4	Основной свет
04-02	Подвесные светильники Kии Reversible Pendant Lighting	2	Доп-й свет
04-03	Контурная LED подсветка потолка / 4000 К	16 м	Доп-й свет
05	Гардеробная (4,77 м ²)		
05-01	Трековый светильник (4 спота) черн. / 7W / 4000 К	2 м	Основной свет
06	Хозяйский СУ (6,33 м ²)		
06-01	LED лента под натяж. потолок / 4000 К	10,1 м	Основной свет
06-02	LED подсветка душевой панели / 4000 К	2 * 2,8м	Доп-й свет
06-03	LED подсветка скамейки / 4000 К	0,5м	Доп-й свет
07	Кабинет (18,06 м ²)		
07-01	Светильники потолочные встра-е (2 лампы)черн./4000 К	6	Основной свет
07-02	LED подсветка ТВ / 4000 К	3,2м	Доп-й свет
07-03	Настольный придиванный светильник	1	Доп-й свет
07-04	Настольная лампа	1	Доп-й свет
09	Кухня гостинная (37,7 м ²)		
09-01	Светильники потолочные встра-е (3 лампы)черн./4000 К	6	Основной свет
09-02	Светильник трековый (6 спотов)черн./4000 К	2 * 2м	Основной свет
09-03	Светильники подвесные FLOS Aim	4	Основной свет
09-04	LED подсветка раб-й пов-сти / 4000 К	2*0,6м	Доп-й свет
09-05	LED подсветка ТВ / 4000 К	2,3м	Доп-й свет
09-06	Торшер	1	Доп-й свет

ПРИМЕЧАНИЯ

Все артикулы, количество и характеристики на итог - смотреть в комплектации;

Exclusive Interiors Centre



ЖК "Триумф" 115 м²

Стадия

Лист


Листов

39




Ведомость осветительных приборов

eic2006@yandex.ru

Развертка помещения 08 конструктив, Схема балконного ограждения

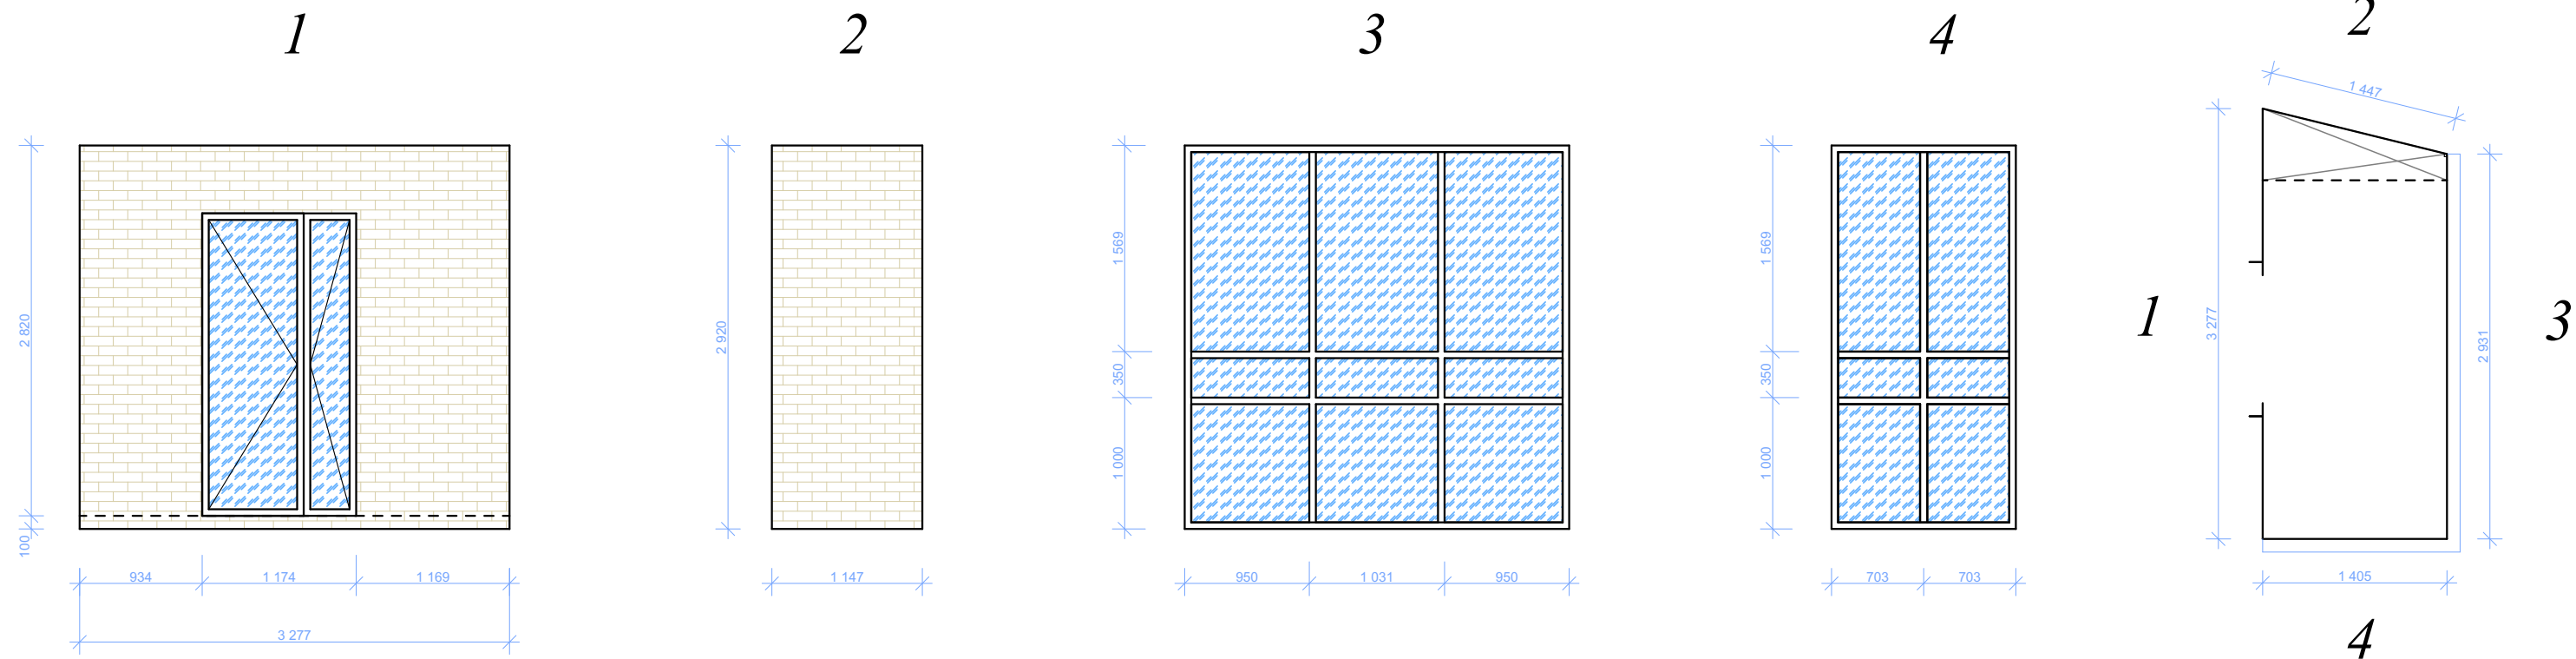

- Ст.1 - верт-я стойка $h = 2920\text{мм}$, сечение - 20 x 20мм
Ст.2 - верт-я стойка $h = 2920\text{мм}$, сечение - 20 x 20мм
Ст.3 - верт-я стойка $h = 2920\text{мм}$, сечение - 20 x 20мм
Ст.4 - верт-я стойка $h = 2920\text{мм}$, сечение - 20 x 20мм
Ст.5 - верт-я стойка $h = 2920\text{мм}$, сечение - 20 x 20мм
Ст.6 - верт-я стойка $h = 1350\text{мм}$, сечение - 20 x 20мм
Ст.7 - верт-я стойка $h = 2920\text{мм}$, сечение - 20 x 20мм
Ст.8 - верт-я стойка $h = 2920\text{мм}$, сечение - 20 x 20мм
Ст.9 - верт-я стойка $h = 350\text{мм}$, сечение - 20 x 20мм
Ст.10 - верт-я стойка $h = 2920\text{мм}$, сечение - 20 x 20мм

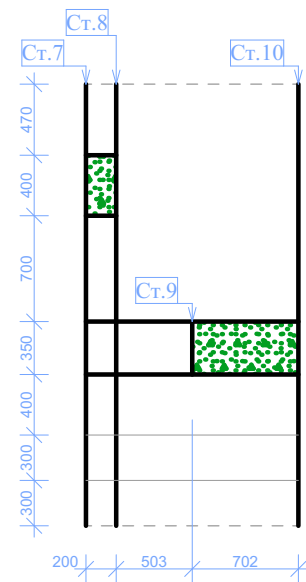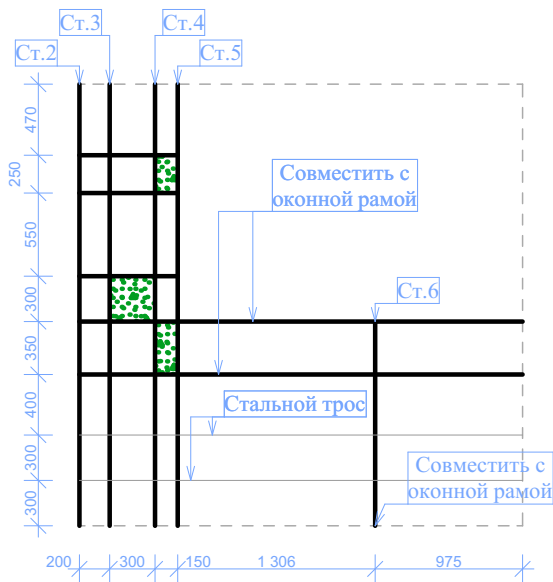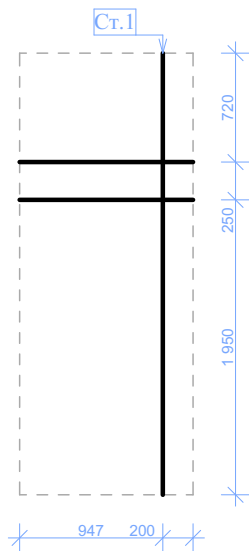

УСЛОВНЫЕ ОБОЗНАЧЕНИЯ

 - Декоративное панно из стаб-го мха

ПРИМЕЧАНИЯ

Скорректировать расположение элементов ограждения относительно существующего остекления;
Все размеры уточнять по факту монтажа.

Exclusive Interiors Centre 			
ЖК "Триумф"	Стадия	Лист	Листов
		40	
Приложение Развертка 08 Конструктив		eic2006@yandex.ru	



01 Прихожая

Exclusive Interiors Centre



ЖК "Триумф"

eic2006@yandex.ru



09 Кухня - Гостиная

Exclusive Interiors Centre



ЖК "Триумф"

eic2006@yandex.ru



09 Кухня - Гостиная

Exclusive Interiors Centre



ЖК "Триумф"

eic2006@yandex.ru



04 Спальня

Exclusive Interiors Centre



ЖК "Триумф"

eic2006@yandex.ru



07 Кабинет

Exclusive Interiors Centre



ЖК "Триумф"

eic2006@yandex.ru



02 Гостевой Санузел

Exclusive Interiors Centre



ЖК "Триумф"

eic2006@yandex.ru



06 Хозяйский Санузел

Exclusive Interiors Centre



ЖК "Триумф"

eic2006@yandex.ru